標題	路線コード 162	図面コード 12-0	路線名 一般県道 石城山光線	県名 山口県	地名 熊毛郡田布施町大字川西	図面番号 12

① 現道 2 現道(分離) 3 旧道 4 新道 5 専用自歩道

平面図 縮尺千分の一

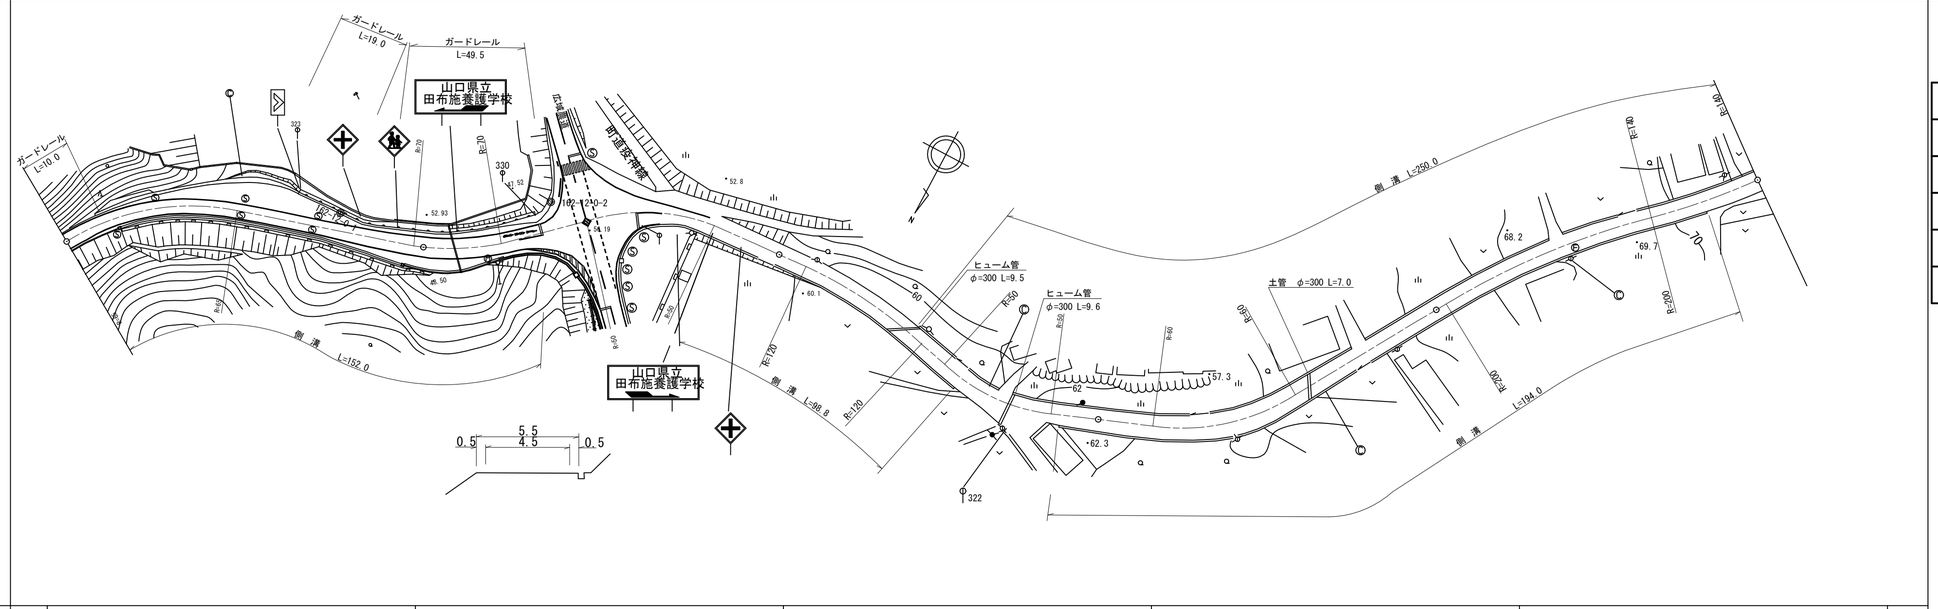

道路台帳修正履歴

カルテ番号	修正内容	調整年月日	業者名
	転写	1990.03.31	泉土木コ
2010-04-012	道路拡幅 ベクタ変換	2011.03.31	泉土木コ
2014-04-027	道路拡幅	2015.03.31	泉土木コ

100.0 200.0 300.0 400.0 495.0 500.0

区間番号	点間距離	全幅員	全幅員内訳 車道	歩道 左側	歩道 右側	路肩 左側	路肩 右側	中央分離帯	側溝 左側	側溝 右側	その他	主要工作物	路面種別	舗装区間番号
1		5.5	4.5			0.5	0.5			0.6			as	1 15.0
2	10.0	5.5	4.5			0.5	0.5			0.6			as/AS	2 80.0
3	5.0	6.2 7.2	4.5			1.2	0.5 1.5			0.6 (0.5)				
4	8.0	7.6	4.5			1.6	1.5			(0.5)				
5	9.0	9.0	5.0			3.0	1.0			(0.5)				
6	21.0	13.7	5.5			7.2	1.0			(0.5)				
7	11.0	11.3	6.0			4.3	1.0			(0.5)				
8	9.0	9.3	6.5			1.8	1.0			(0.5)				
9	10.0	8.0	7.0			0.5	0.5			(0.5)				
10	12.0	9.7 9.2	7.5			1.1	1.1 0.6			(0.5) 0.6				
11	5.0	9.5	8.0			1.0	0.5			0.6				
12	4.0	10.6	8.5			1.2	0.9			0.6				
13	6.1	9.9	8.0			1.0	0.9			0.6				
14	6.2	9.4	7.5			1.0	0.9			0.6				
15	6.2	8.6	7.0			1.0	0.6			0.6				
16	6.0	9.2	7.0			1.6	0.6			0.6 0.0				
17	8.9	9.1	6.5			1.9	0.7							
18	8.9	9.0	6.0			2.2	0.8							
19	8.9	8.9	5.5			2.5	0.9							
20	8.9	8.7	5.0			2.7	1.0			0.0 0.6				
21	8.9	8.5 7.9	4.5			2.9	1.1 0.5							
22	9.5	6.0	4.5			0.75	0.75			0.6				
23	17.5	6.0	4.5			0.75	0.75			0.6				
24	44.0	6.0	4.5			0.75	0.75		0.0 0.6	0.6				
25	17.0	6.0	4.5			0.75	0.75			0.6 0.0				
26	29.0	5.5	4.5			0.5	0.5			0.0 0.6				
27	10.0	5.5	4.5			0.5	0.5			0.6				
28	15.0	6.5	4.5			1.0	1.0			0.6				
29	20.0	7.0	4.5			1.25	1.25			0.6				
30	20.0	6.0	4.5			0.75	0.75			0.6				
31	45.0	5.5	4.5			0.5	0.5			0.6				
32	80.0	5.5	4.5			0.5	0.5			0.6 0.0				
	15.0	5.5	4.5			0.5	0.5		0.6				as	7 95.0

路線名	一般県道 石城山光線
図面名	316204012-00
作成年月日	2015年3月31日
縮尺	1/1000 図面番号 012-00
事務所名	山口県柳井土木建築事務所