| 標題 | 路線コード 162 | 図面コード 002-00 | 路線名 一般県道 石城山光線 | 県名 山口県 | 地名 光市大字室積 | 図面番号 3 |
|---|---|---|---|---|---|---|

① 現道 2 現道(分離) 3 旧道 4 新道 5 専用自歩道

平面図 縮尺千分の一

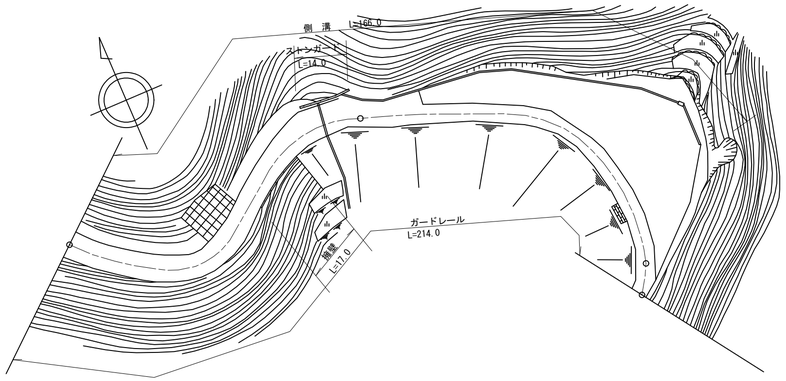


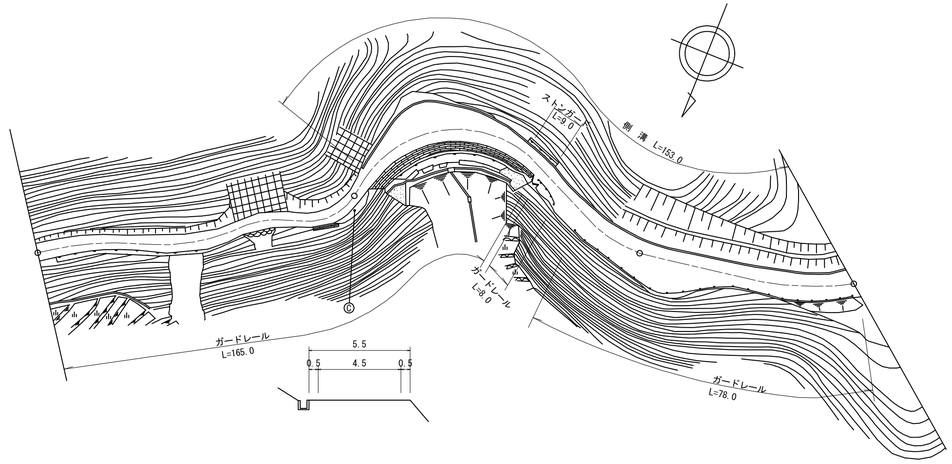


| 区間番号 | 1 | 2 | 3 | 4 | 5 | 6 | 7 | 8 | 9 | 10 | 11 | 12 | 13 | 14 | 15 | 16 | 17 | 18 | 19 | 20 | 21 | 22 | 23 | 24 | 25 | 26 | 27 | 28 | 29 | 30 |
|---|---|---|---|---|---|---|---|---|---|---|---|---|---|---|---|---|---|---|---|---|---|---|---|---|---|---|---|---|---|---|
| 点間距離 | 70.0 | 17.0 | 10.0 | 3.0 | 7.0 | 9.0 | 16.0 | 30.0 | 18.0 | 20.0 | 20.0 | 10.0 | 20.0 | 30.0 | 20.0 | 7.0 | 10.0 | 5.0 | 8.0 | 11.0 | 5.0 | 6.0 | 10.0 | 5.0 | 5.0 | 11.0 | 17.0 | 7.0 | 20.0 | 33.0 |
| 全幅員 | 7.0 | 7.0 | 8.4 | 8.4 | 7.0 | 7.0 | 9.0 | 5.0 | 5.0 | 5.5 | 5.0 | 4.5 | 4.0 | 4.5 | 4.0 | 4.5 | 4.5 | 6.5 | 9.0 | 11.2 | 8.4 | 7.3 | 5.5 | 4.5 | 5.0 | 5.5 | 8.0 | 10.48 | 11.5 | 6.2 | 7.0 |
| 全幅員内訳 車道 | 6.0 | 6.0 | 6.0 | 6.0 | 5.5 | 5.0 | 4.5 | 4.0 | 4.0 | 4.0 | 4.0 | 3.5 | 3.0 | 3.0 | 3.0 | 3.5 | 3.5 | 4.0 | 4.5 | 5.0 | 5.0 | 4.5 | 4.0 | 3.5 | 4.0 | 4.5 | 5.0 | 5.0 | 5.0 | 5.0 | 5.0 |
| 全幅員内訳 歩道 左側 | | | | | | | | | | | | | | | | | | | | | | | | | | | | | | | |
| 全幅員内訳 歩道 右側 | | | | | | | | | | | | | | | | | | | | | | | | | | | | | | | |
| 全幅員内訳 路肩 左側 | 0.5 | 0.5 | 1.9 | 1.9 | 1.0 | 1.0 | 4.0 | 0.5 | 0.5 | 0.75 | 0.5 | 0.5 | 0.5 | 0.75 | 0.5 | 0.5 | 0.5 | 2.0 | 4.0 | 5.7 | 2.9 | 2.3 | 1.0 | 0.5 | 0.5 | 0.5 | 0.5 | 0.5 | 0.5 | 0.5 | 1.0 |
| 全幅員内訳 路肩 右側 | 0.5 | 0.5 | 0.5 | 0.5 | 1.0 | 0.5 | 0.5 | 0.5 | 0.5 | 0.75 | 0.5 | 0.5 | 0.5 | 0.75 | 0.5 | 0.5 | 0.5 | 0.5 | 0.5 | 0.5 | 0.5 | 0.5 | 0.5 | 0.5 | 0.5 | 2.5 | 4.98 | 6.0 | 0.7 | 5.0 | 1.0 |
| 全幅員内訳 中央分離帯 | | | | | | | | | | | | | | | | | | | | | | | | | | | | | | | |
| 側溝 左側 | 0.5 | 0.5 | 0.5 | 0.5 | 0.5 | 0.5 | 0.5 | 0.5 | 0.5 | 0.5 | 0.5 | | | | | 0.0 | 0.4 | 0.4 | 0.4 | 0.4 | 0.4 | 0.4 | 0.4 | 0.4 | 0.4 | 0.4 | 0.4 | 0.4 | 0.4 | 0.4 | 0.5 |
| 側溝 右側 | | | | | | | | | | | | | | | | | | | | | | | | | | | | | | | |
| その他 | | | | | | | 8.0 | | 18.5 | 20.0 | 2.0 | | | | | | | | | | | | | | | | | | | | 15.5 |
| 主要工作物 | | | | | | | | | | | | | | | | | | | | | | | | | | | | | | | |
| 路面種別 | as | | | | | | | | | | | | | | | | | | | | | | | | | | | | | | as |
| 舗装区間番号 | 1 100.0 | | | | | | | 2 100.0 | | | | | | 3 100.0 | | | | | | 4 100.0 | | | | | | | 5 60.0 | | | | |

道路台帳修正履歴

| カルテ番号 | 修正内容 | 調整年月日 | 業者名 |
|---|---|---|---|
| | 転記 | 2000.03.31 | ヤマコン |
| 2009-05-272 | ラスベク変換 | 2010.03.25 | ヤマコン |
| | | | |
| | | | |
| | | | |

| 路線名 | 一般県道 石城山光線 | | |
|---|---|---|---|
| 図面名 | 316205002-00 | | |
| 作成年月日 | 2010年3月25日 | | |
| 縮尺 | 1/1000 | 図面番号 | 03-00 |
| 事務所名 | 周南土木建築事務所 | | |