標題	路線コード 163	図面コード 3-0	路線名 一般県道 別府田布施(停)線	県名 山口県	地名 熊毛郡田布施町大字別府	図面番号 3

① 現道 2 現道(分離) 3 旧道 4 新道 5 専用自歩道

平面図 縮尺千分の一

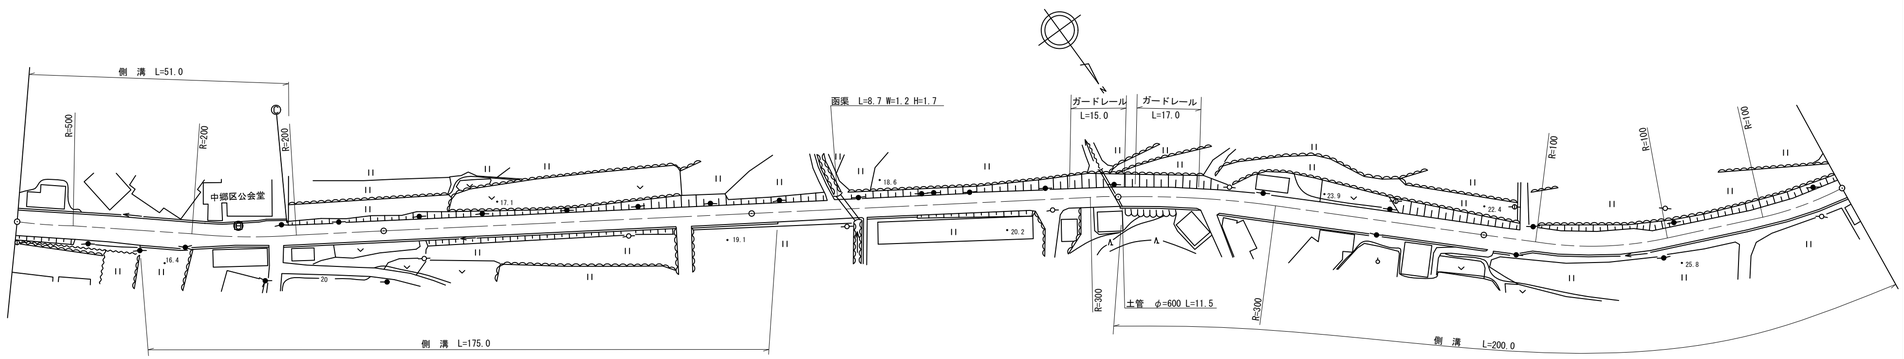

道路台帳修正履歴

カルテ番号	修正内容	調整年月日	業者名
	転写	1976.10.31	泉土木コ
2015-04-026	側溝新設	2016.03.31	泉土木コ

区間番号	1	2	3	4	5	6	7	8	9	10	11	12	13	14	15	16	17	18	19
点間距離	15.0	19.0	13.0	7.0	4.0	9.0	3.0	5.0	25.0		100.0	7.0	90.0	28.0	72.0	9.0	5.0	27.0	5.0
全幅員	6.5	6.5 7.5	7.3	7.3 7.9	6.9 6.2 6.5	6.6 6.9	6.3 6.0		5.5		5.5	5.5	5.5	6.5	6.5	6.5 6.5		6.5	5.5
全幅員内訳 車道	5.5	5.5	5.5	5.5	5.0 4.5	4.5	4.5	4.5	4.5		4.5	4.5	4.5	4.5	4.5	4.5 4.5		4.5	4.5
歩道 左側																			
歩道 右側																			
路肩 左側	0.5	0.5 1.5	1.3	1.3	1.2 1.3	1.6 1.9	1.3 1.0		0.5		0.5	0.5	0.5	0.5	0.5	0.5 1.5		1.5	0.5
路肩 右側	0.5	0.5	0.5	0.5 1.1	0.7 0.5 0.7	0.5 0.5	0.5		0.5		0.5	0.5	0.5	1.5	1.5	1.5 0.5		0.5	0.5
中央分離帯																			
側溝 左側	0.6	0.6 (0.6)	(0.6)	(0.6) (0.5)	(0.5) (0.5)	(0.5) (0.5)	(0.5) 0.0												
側溝 右側			0.0 0.6	0.6 (0.6)	(0.6) 0.6	0.6 0.6	0.6		0.6		0.6 0.6	0.0 0.6		0.6	0.6	0.6 0.6		0.6 0.6	0.6
その他																			
主要工作物																			
路面種別	AS			AS/as															as
舗装区間番号	1 47.0			2 53.0					3 100.0			4 100.0		5 100.0				6 100.0	

路線名	一般県道 別府田布施(停)線		
図面名	316304003-00		
作成年月日	2016年3月31日		
縮尺	1/1000	図面番号	003-00
事務所名	山口県柳井土木建築事務所		