標題	路線コード 163	図面コード 16-0	路線名 一般県道 別府田布施(停)線	県名 山口県	地名 熊毛郡田布施町大字下田布施	図面番号 16

① 現道 2 現道(分離) 3 旧道 4 新道 5 専用自歩道

平面図 縮尺千分の一

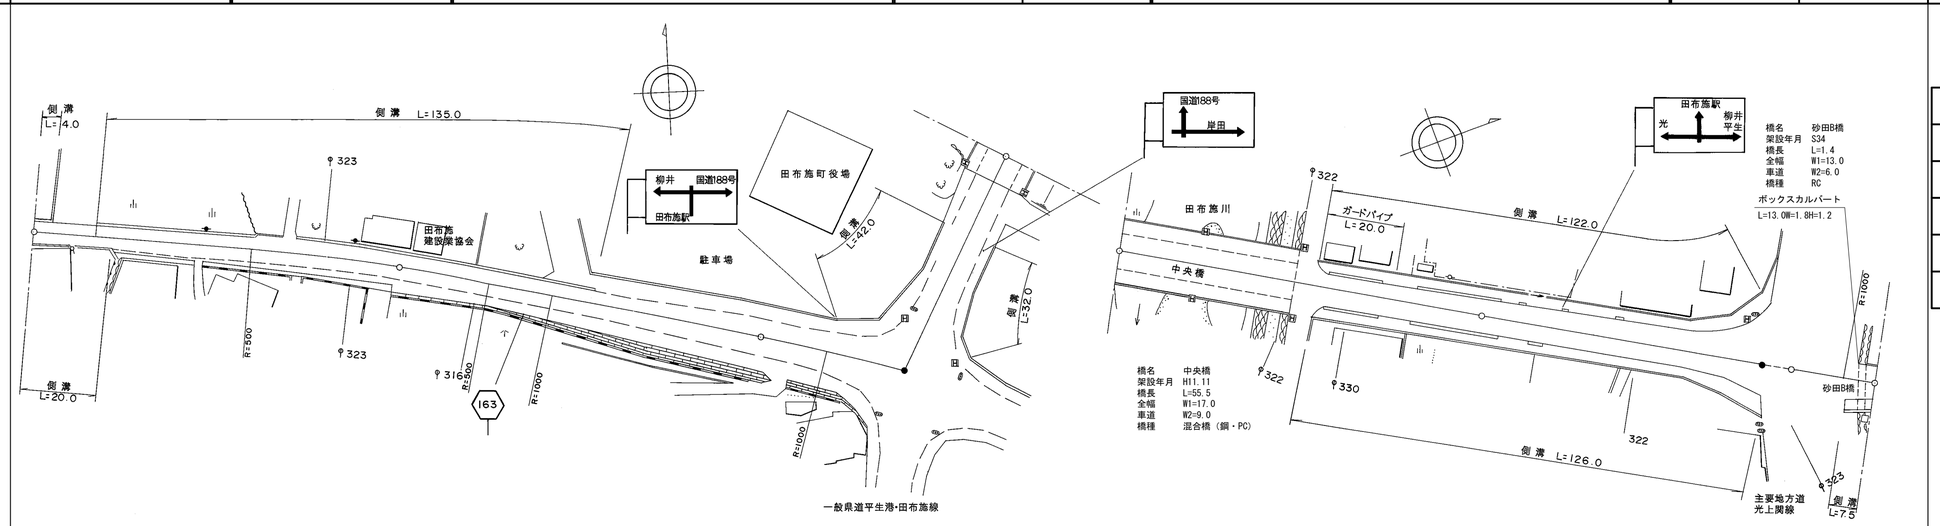

道路台帳修正履歴

カルテ番号	修正内容	調整年月日	業者名
	転写	2005.03.31	泉土木コ
2009-04-169	橋梁諸元変更	2010.03.31	泉土木コ

区間番号

区間番号	点間距離	全幅員	車道	歩道 左側	歩道 右側	路肩 左側	路肩 右側	中央分離帯	側溝 左側	側溝 右側
1	4.0	7.1 / 7.1 / 6.6	5.0 / 5.0			1.0 / 1.0 / 0.5	1.1 / 1.1		(0.5) / (0.5) / 0.0	(0.6) / (0.6)
2	16.5	7.1 / 9.1	5.5 / 5.5		0.0 / 2.6	0.5 / 0.5	1.1 / 0.5		0.0 / 0.6	(0.6) / 0.0
3	6.0	9.1	5.5		2.6	0.5	0.5		0.6	
4	23.0	8.7	5.5		2.2	0.5	0.5		0.6	
5	41.0	10.3 / 10.9	6.0		3.3	0.5 / 1.1	0.5		0.6 / (0.6)	
6	9.5	11.11 / 11.1	6.0		3.51	1.1 / 1.1	0.5		(0.6) / (0.6)	
7	4.0	10.6 / 10.6	6.0		3.6	0.5	0.5		(0.6)	
8	10.0	10.4 / 11.0	6.0		3.4	0.5 / 1.1	0.5		0.6 / (0.6)	
9	10.0	10.6 / 10.6	6.0		3.0	1.1 / 0.5	0.5		(0.6)	
10	14.0	10.3 / 9.3	6.5		2.8	0.5	0.5		0.6	
11	4.0	9.5 / 10.5	6.5		1.8	1.9 / 1.7	0.5		0.5 / (0.7)	
12	14.0	12.1 / 15.4	6.5	0.0 / 4.0	3.4	1.7 / 1.0	0.5		(0.7) / 0.0	
13	8.4	16.1	7.0	4.1	3.6	0.9	0.5			
14	8.4	16.8	7.5	4.2	3.8	0.8	0.5			
15	8.4	17.5	8.0	4.2	4.1	0.7	0.5			
16	8.4	18.2	8.5	4.3	4.3	0.6	0.5			
17	8.4	18.9	9.0	4.4	4.5	0.5	0.5			
18	2.0	18.9	9.0	4.4	4.5	0.5	0.5			
19	21.0	18.9	9.0	4.4	4.5	0.5	0.5		0.0 (0.5)	
20	24.0	18.9 / 16.0	9.0	4.4 / 3.0	4.5 / 3.0	0.5	0.5		(0.5)	0.0 (0.5)
21	40.0	16.0	9.0	3.0	3.0	0.5	0.5		(0.5) / 0.0	(0.5) / 0.0
22	1.1 / 1.9	16.0 / 17.0 / 17.0	9.0 / 9.0	3.0 / 3.5	3.0 / 3.5	0.5 / 0.5	0.5 / 0.5			
23										
24	53.6	17.0 / 13.9 / 15.9	9.0 / 6.0	3.5 / 3.4	3.5 / 3.5	0.5 / 0.5	0.5 / 0.5 / 2.5		0.0 / 0.6 / (0.6)	(0.5) / (0.5) / (0.5)
25	3.4									
26	43.0	15.9	6.0	[2]	[2]	[2]	[2]		(0.6)	(0.5)
27	7.0	15.9	6.0	3.23 / [2] / 3.2	3.33 / [2] / 3.3	1.79 / 2.0	1.55 / 1.4		(0.6)	(0.5)
28	13.5	15.9	6.0	3.2	3.3	2.0	1.4		(0.6)	(0.5)
29	38.0	15.8	6.0	[1]						
30	5.0	18.8	6.0	3.0 / [1] / 3.7	3.0	2.8	1.0		(0.6)	(0.5)
31	6.5	21.3	6.0	3.7	3.6	4.1	1.4		(0.6)	(0.5)
32	5.0	25.6	6.0	3.7	4.2	5.5	1.9		(0.6)	(0.5)
33	6.0	24.2 / 18.0	6.0	3.7 / 0.0	4.0	9.7 / 14.0 / 6.0	2.2		(0.6) / 0.0	(0.5) / (0.5)
34	4.0	10.5	6.0		6.0	1.5	4.5 / 6.0			
35	3.0	9.0	6.0		0.0	1.5	3.0 / 1.5			
36	8.5	10.3	6.0		0.0	1.3	3.0 / 2.7		0.0	(0.5)
37	1.0	13.3	6.0		0.0	1.3	1.3 / 2.1		0.0	(0.5)
38	0.4	13.0	6.0		0.0	1.3	1.3		0.0	(0.5)
39	2.6	13.0	6.0		0.0	1.3	2.5		0.0	(0.5)
40		13.6	6.0		0.0	2.5			0.0	(0.5)

その他

主要工作物	
04509-0	区間 24
04510-0	区間 37

路面種別: AS (区間 1) … AS (区間 40)

舗装区間番号

舗装区間番号	区間番号	延長
1	1	100.0
2	2	100.0
3	3	45.0
4	4	53.1
5	5	1.9
6	6	53.6
7	7	46.4
8	8	81.0
9	9	19.0
10	10	1.4
11	11	2.6

路線名	一般県道 別府田布施(停)線
図面名	316304016-00
作成年月日	2010年3月31日
縮尺	1/1000
図面番号	016-00
事務所名	山口県柳井土木建築事務所