標題	路線コード 169	図面コード 005-00	路線名 一般県道 湯野山畑線	県名 山口県	地名 周南市大字湯野	図面番号 6

① 現道 2 現道(分離) 3 旧道 4 新道 5 専用自歩道

平面図 縮尺千分の一

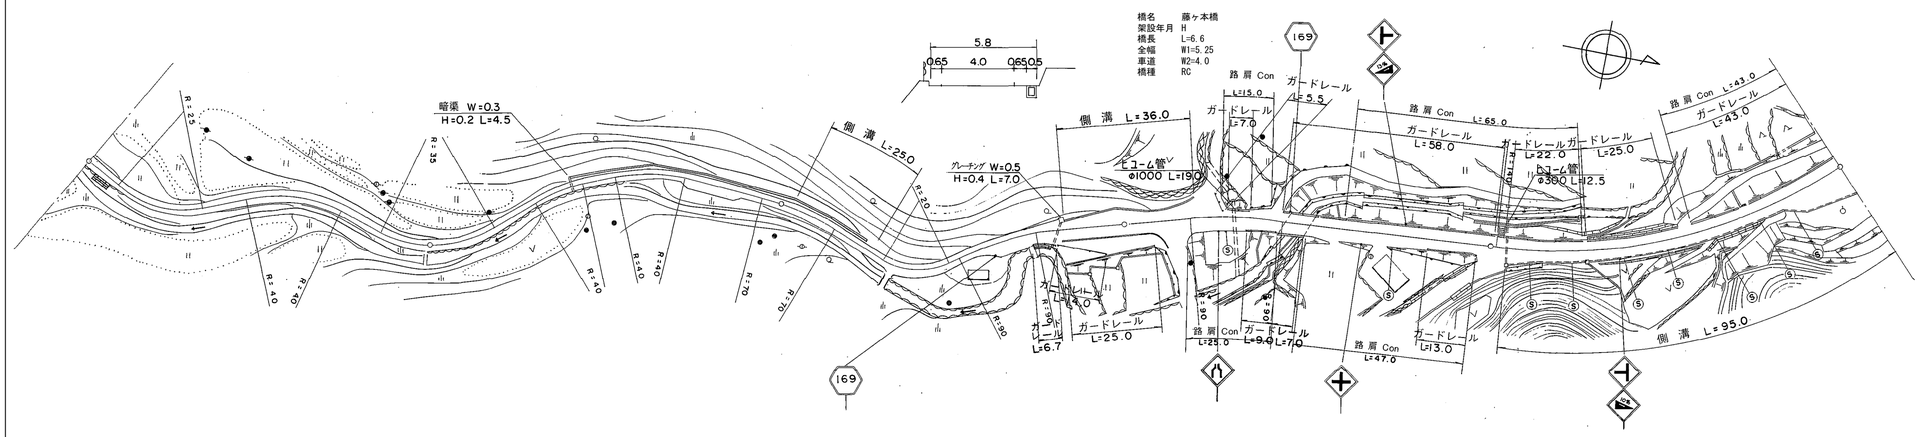

道路台帳修正履歴

カルテ番号	修正内容	調整年月日	業者名
	転記	2002.10.31	ヤマコン
2010-05-092	橋梁諸元変更	2011.03.25	ヤマコン
2017-05-103	図面番号修正	2018.03.30	ヤマコン

区間番号	1	2	3	4	5	6	7	8	9	10	11	12	13	14	15	16	17	18	19	20	21	22	23	24	25	26	27	28	29
点間距離	75.0	25.0	46.0	26.0	2.0	12.0	3.0	11.0	3.0	25.0	19.0	12.0	6.0	13.0	5.0	14.0	3.0	11.0	8.0	9.0	17.0	6.6	36.4	12.0	5.0	20.0	56.0	5.0	14.0
全幅員	3.0	3.3	3.26	3.2	2.9 4.5	4.5 3.4		3.4 3.4		4.4	3.5	3.2	5.0	5.0 5.5		12.0 11.68		10.5	10.0 9.5	5.6	5.25	5.25	5.2	6.16	6.55 7.05	5.73	5.75	8.85	11.45
全幅員内訳 車道	2.0	2.0	2.0	2.0	1.5 2.0	2.0 2.0		2.0 2.0		2.0	2.0	2.0	2.5	2.5	3.0	3.5 3.61		4.0	4.0	4.0	4.0	4.0	4.0	4.0	4.0	4.0	4.0	4.0	4.0
歩道 左側																													
歩道 右側																													
路肩 左側	0.5	0.65	0.63	0.6	0.7 0.7	0.7 0.7		0.7 0.7		1.2	0.75	0.6	0.5	0.5 1.0		1.25 1.25		1.25	5.0 4.5	0.8	0.6	0.6	0.6	0.71	0.75	0.75	0.75	0.75	0.75
路肩 右側	0.5	0.65	0.63	0.6	0.7 1.8	1.8 0.7		0.7 0.7		1.2	0.75	0.6	2.0	2.0	1.5	7.25 6.82		5.25	1.0	0.8	0.65	0.65	0.6	1.45	1.8 2.3	0.98	1.0	4.1	6.7
中央分離帯																													
側溝 左側									0.0 0.5		0.5 0.0				0.0 (0.5)		(0.5) (0.5)	(0.5)	(0.5) 0.0										
側溝 右側																									0.0 (0.5)	(0.5)		(0.5)	(0.5)
その他																													
主要工作物																						05622							
路面種別	as																												AS
舗装区間番号	1 100.0		2 100.0					3 83.0							4 17.0			5 45.0			6 6.6	7 48.4				8 100.0			

路線名	一般県道 湯野山畑線		
図面名	316905005-00		
作成年月日	2018年3月30日		
縮尺	1/1000	図面番号	06-00
事務所名	周南土木建築事務所		