標題	路線コード 169	図面コード 6-0	路 線 名 一般県道湯野山畑線	県 名 山 口 県	地 名 山口市徳地藤木	図面番号 6

① 現道 2 現道(分離) 3 旧道 4 新道 5 専用自歩道

平面図 縮尺千分の一

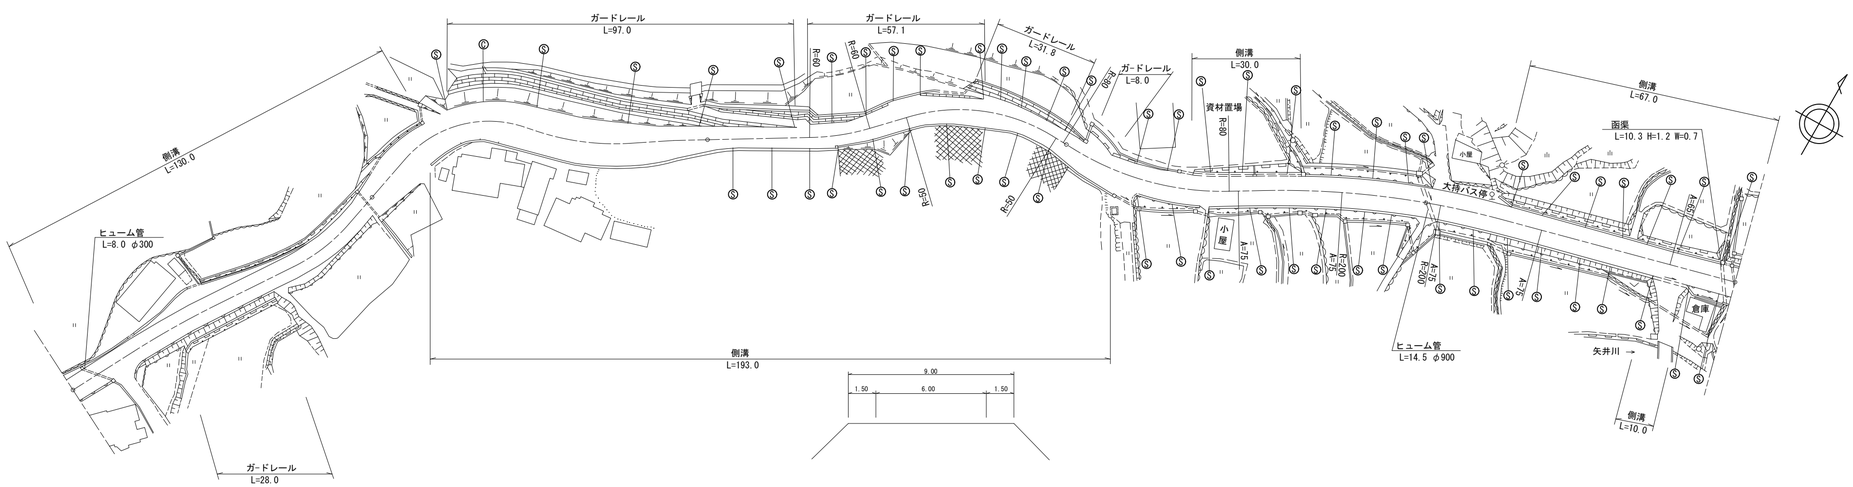

道路台帳修正履歴

カルテ番号	修正内容	調整年月日	業者名
	転記	2005.3.31	三建調査
2011-08-005	道路拡幅	2011.3.31	三建調査
2019-08-021	カーブミラー撤去	2019.6.5	三建調査
2021-08-008	ベクタ変換	2021.3.31	三建調査

100.0 200.0 300.0 400.0 487.0

区間番号	点間距離	全幅員	全幅員内訳 車道	歩道 左側	歩道 右側	路肩 左側	路肩 右側	中央分離帯	側溝 左側	側溝 右側
1		8.0	5.5			2.0	0.5		0.8	
1-1	11.0	6.75	5.5			0.75	0.5		0.8	
1-2	10.0	7.0	5.5			1.0	0.5		0.8	
2	12.0	8.0	5.5			2.0	0.5		0.8	
3	11.0	10.0	5.5			4.0	0.5		0.8	
4	4.5	9.0	5.5			3.0	0.5		0.5	
5	13.5	8.0	5.5			2.0	0.5		0.5	
6	4.0	8.5	5.5			1.5	1.5		0.5	
7	5.0	9.0	5.5			0.5	3.0		0.5	
8	14.0	6.5	5.5			0.5	0.5		0.5	
9	10.0	6.5	5.5			0.5	0.5		0.5	
10	5.0	9.0	8.0			0.5	0.5		0.5	
11	5.0	10.5	9.5			0.5	0.5		0.5	
12	5.0	12.5	11.5			0.5	0.5		0.5	
13	5.0	11.5	10.5			0.5	0.5		0.5	
14	5.0	10.0	9.0			0.5	0.5		0.5	
15	10.0	10.0	9.0			0.5	0.5		0.5	0.0
16	1.5	10.5	9.0			0.5	1.0			(0.5)
17	6.5	12.0	10.5			0.5	1.0			(0.5)
18	5.0	12.5	11.0			0.5	1.0			(0.5)
19	5.0									
20	27.0	12.5	11.0			0.5	1.0			(0.5)
21	5.0	12.0	10.5			0.5	0.5			0.5
22	5.0	11.5	9.5			0.5	0.5			0.5
23	5.0	10.5	8.5			0.5	0.5			0.5
24	5.0	9.5	8.0			0.5	0.5			0.5
25	5.0	8.0	7.0			0.5	0.5			0.5
26	25.0	6.0	6.0			0.5	0.5			0.5
27	5.0	6.0	5.0			0.5	0.5			0.5
28	5.0	6.5	5.5			0.5	0.5			(0.5)
29	5.0	6.5	5.5			0.5	0.5			(0.5)
30	5.0	5.5	4.5			0.5	0.5			(0.5)
31	5.0	6.0	5.0			0.5	0.5			(0.5)
32	5.0	7.0	3.8			2.1	1.1			(0.5)
33	5.0	8.4	3.9			3.3	1.2			(0.5)
34	5.0	9.0	3.9			4.0	1.1			(0.5)
35	17.0	8.5	5.4			2.0	1.1			(0.5)
36	5.0	9.2	5.0			3.1	1.1			(0.5)
37	5.0	7.9	5.1			1.8	1.0			(0.5)
38	8.0	7.2	4.4			1.3	1.5			(0.5)
39	6.0	7.7	4.1			1.7	1.9			(0.5)
40	7.0	10.0	4.6			1.6	3.8			(0.5)
41	4.0	10.8	5.1			1.6	4.1			(0.5)
42	3.0	11.2	5.5			1.5	2.3			0.0
43	5.0	9.4	6.0			1.5	1.6			
44	10.0	8.7 9.7	6.2			1.0 2.0	1.5		0.0 (0.5)	
45	33.0	9.4 9.0	6.0			1.9 1.5	1.5		(0.5) 0.0	
46	32.0 1.0	9.0 9.0	6.0 6.0			1.5 1.5	1.5 1.5			
47	6.0	11.7	6.0			4.2	1.5			
48	13.0	12.0 12.5	6.0			4.5	1.5		0.0 (0.5)	
49	4.0	11.5 8.5	6.0			4.0 1.5	1.5 1.5		(0.5)	
50										
51	41.0	8.5 9.0	6.0			1.5	1.0 1.5		(0.5)	0.0 (0.5)
52	10.0	9.1	6.0			1.5	1.6		(0.5)	(0.5) 0.0
	12.0	9.3	6.2			1.5	1.6		(0.5)	

その他

主要工作物

路面種別: AS — AS

舗装区間番号	1	2	3	4	5
	100.0	100.0	100.0	100.0	87.0

路線名	一般県道 湯野山畑線
図面名	316907006-00
作成年月日	2021年3月31日
縮尺	1/1000 図面番号 006-00
事務所名	防府土木建築事務所（阿東分室）