標題	路線コード 169	図面コード 8-0	路線名 一般県道湯野山畑線	県名 山口県	地名 山口市徳地藤木	図面番号 8

① 現道 2 現道(分離) 3 旧道 4 新道 5 専用自歩道

平面図 縮尺千分の一

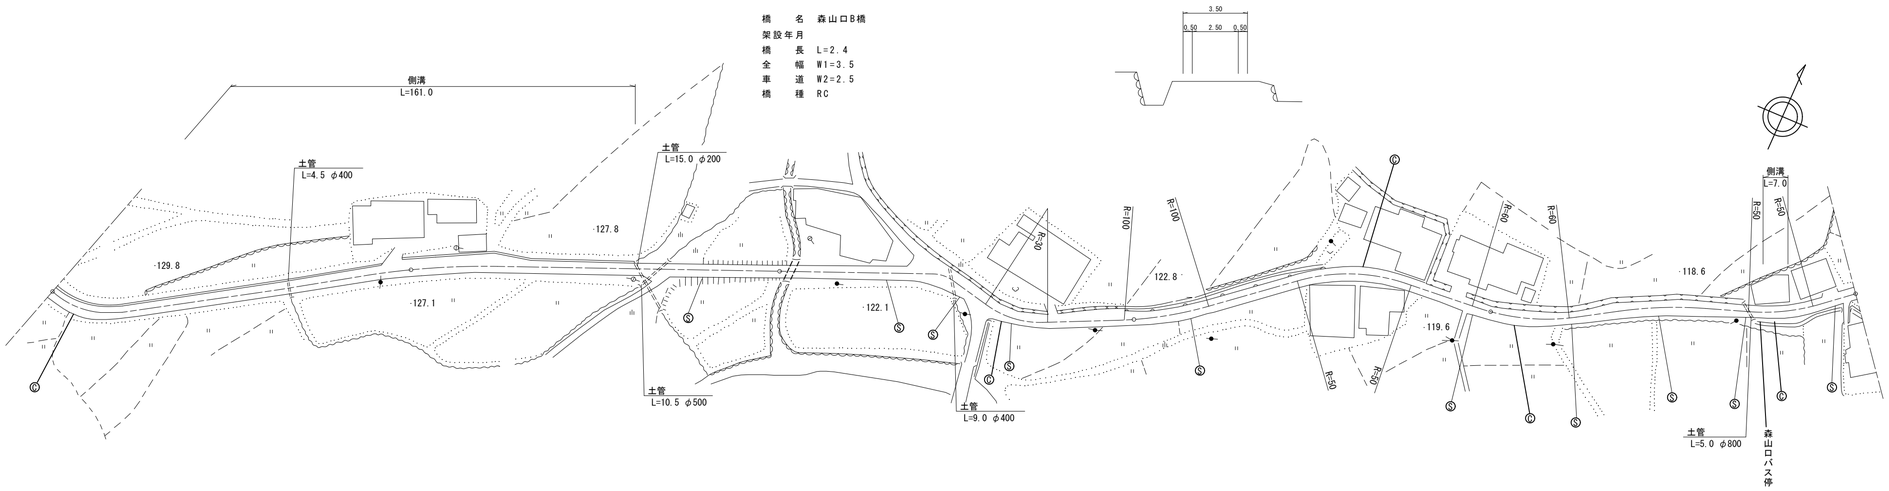

区間番号	点間距離	全幅員	全幅員内訳 車道	歩道 左側	歩道 右側	路肩 左側	路肩 右側	中央分離帯	側溝 左側	側溝 右側	その他	主要工作物	路面種別	舗装区間番号
1													as	1 100.0
1-1	66.0	3.5	2.0			1.0	0.5		(0.5)					
2	26.0	3.5	2.0			1.0	0.5		(0.5)					
3	5.5	5.0	2.5			2.0	0.5		(0.5)					2 100.0
	2.5	5.08	2.5			2.08	0.5		(0.5)					
4	23.0	5.8	2.5			2.8	0.5		(0.5)					
5	5.0	4.3	2.5			1.3	0.5		(0.5)					
6	30.0	4.0	2.5			1.0	0.5		(0.5)					
7	30.0	3.5	2.5			0.5	0.5		(0.5)					
8	1.5	3.5	2.5			0.5	0.5		0.0			06235		3 1.5
9	2.4	3.5	2.5			0.5	0.5							4 2.4
10	32.1	4.0	2.5			0.75	0.75							5 96.1
11	9.0	6.0	2.5			1.75	1.75							
12	7.0	4.5	2.5			1.0	1.0							
13	8.0	4.5	2.5			1.0	1.0							
14	5.0	4.0	2.5			0.75	0.75							
15	13.0	3.5	2.5			0.5	0.5							
16	9.0	4.0	2.5			1.0	0.5							
17	8.0	3.5	2.5			0.5	0.5							
18	5.0	3.75	2.5			0.75	0.5							
19	5.0	3.5	2.5			0.5	0.5							
20	10.0	4.0	2.5			0.5	1.0							
21	31.0	3.5	2.5			0.5	0.5							6 100.0
22	18.0	4.0	2.5			0.75	0.75							
23	13.0	3.5	2.5			0.5	0.5							
24	17.0	4.0	2.5			0.75	0.75							
25	6.0	3.5	2.5			0.5	0.5							7 100.0
26	8.0	4.5	2.5			1.0	1.0							
27	5.0	4.0	2.5			0.75	0.75							
28	6.0	3.5	2.5			0.5	0.5							
29	8.0	3.5	2.5			0.5	0.5							
30	7.0	4.5	2.5			1.0	1.0							
31	10.0	4.0	2.5			0.75	0.75							
32	8.0	4.5	2.5			1.0	1.0							
33	17.0	3.5	2.5			0.5	0.5							
34	31.0	3.5	2.5			0.5	0.5							

道路台帳修正履歴

カルテ番号	修正内容	調整年月日	業者名
	転記	1999.3.31	三建調査
2019-08-022	橋梁諸元変更	2019.3.31	三建調査
2021-08-010	ベクタ変換	2021.3.31	三建調査

路線名	一般県道 湯野山畑線		
図面名	316907008-00		
作成年月日	2021年3月31日		
縮尺	1/1000	図面番号	008-00
事務所名	防府土木建築事務所（阿東分室）		