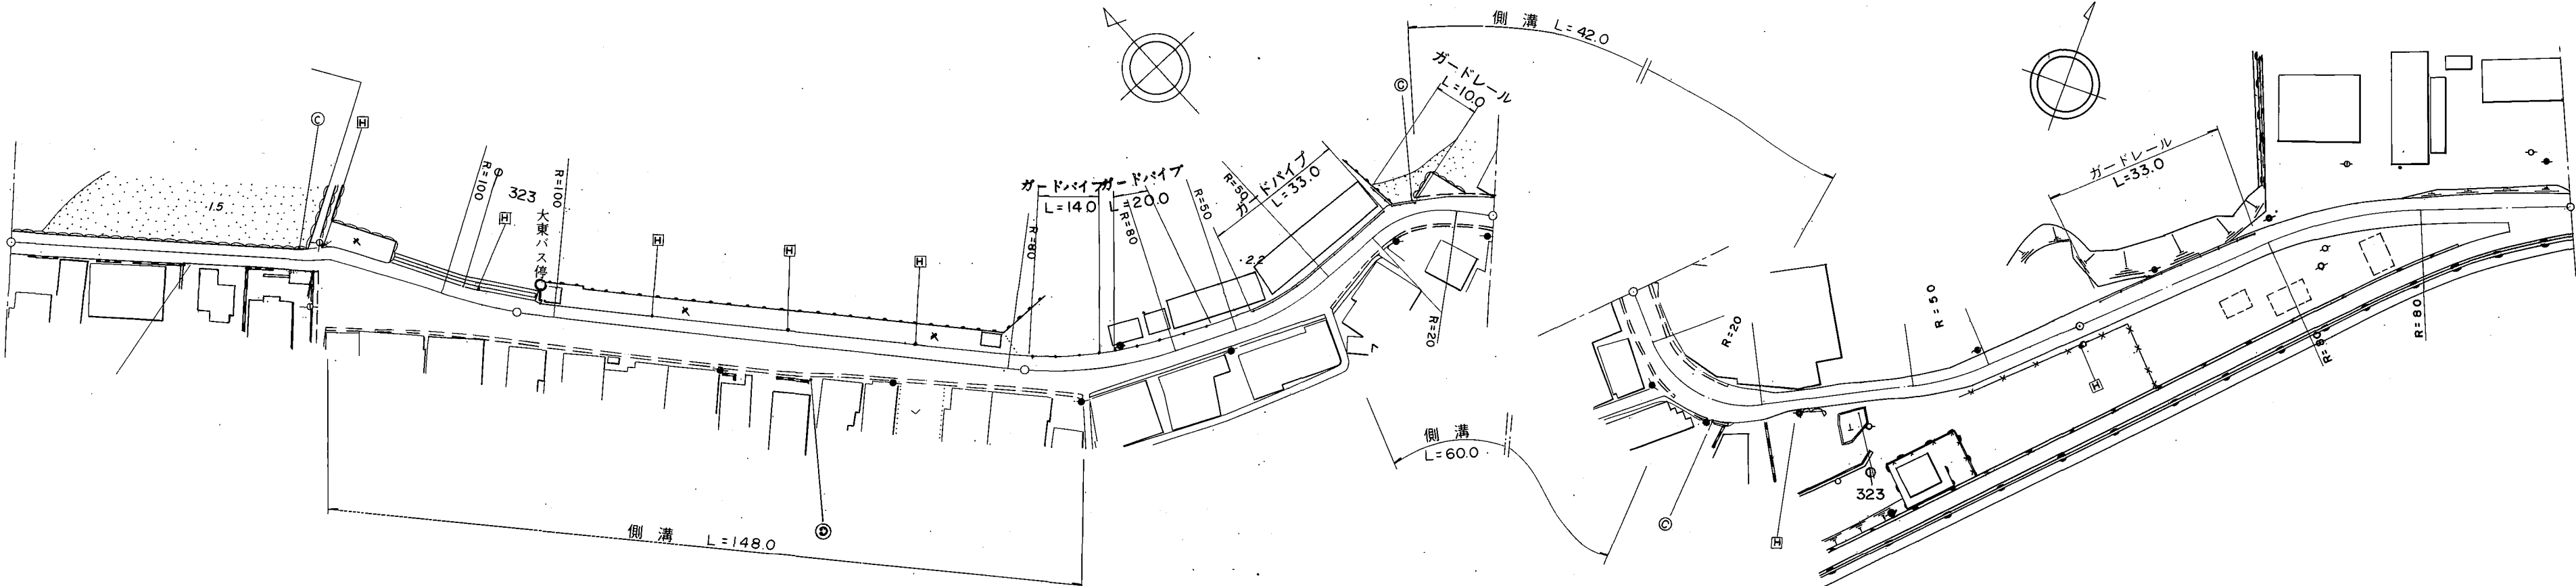


標題		路線コード		170		図面コード		002-00		路 線 名		一般県道		杵島榑ヶ浜停車場線		県 名		山 口 県		地 名		周南市大字杵島		図面番号		2		① 現道 2 現道(分離) 3 旧道 4 新道 5 専用自歩道				
平 面 図 縮尺千分の一																																
	区 間		番 号																													
	点 間		距 離																													
	全 幅 員																															
	全 幅 員 内 訳	車 道	左 側																													
			右 側																													
			路 肩	左 側																												
				右 側																												
	側 溝	左 側																														
		右 側																														
その他																																
主 要 工 作 物																																
路 面 種 別																																
舗 装 区 間	番 号																															

道路台帳修正履歴			
カルテ番号	修正内容	調整年月日	業者名
	転記	2001.07.31	ヤマコン

路線名		一般県道 杵島榑ヶ浜停車場線	
図面名		317005002-00	
作成年月日		2009年3月24日	
縮尺	1/1000	図面番号	02-00
事務所名		周南土木建築事務所	

路線名	一般県道 杵島榑ヶ浜停車場線		
図面名	317005002-00		
作成年月日	2009年3月24日		
縮尺	1/1000	図面番号	02-00
事務所名	周南土木建築事務所		