標題	路線コード 170	図面コード 007-00	路線名 一般県道 粭島櫛ヶ浜停車場線	県名 山口県	地名 周南市大字大島	図面番号 7

① 現道 2 現道(分離) 3 旧道 4 新道 5 専用自歩道

平面図 縮尺千分の一

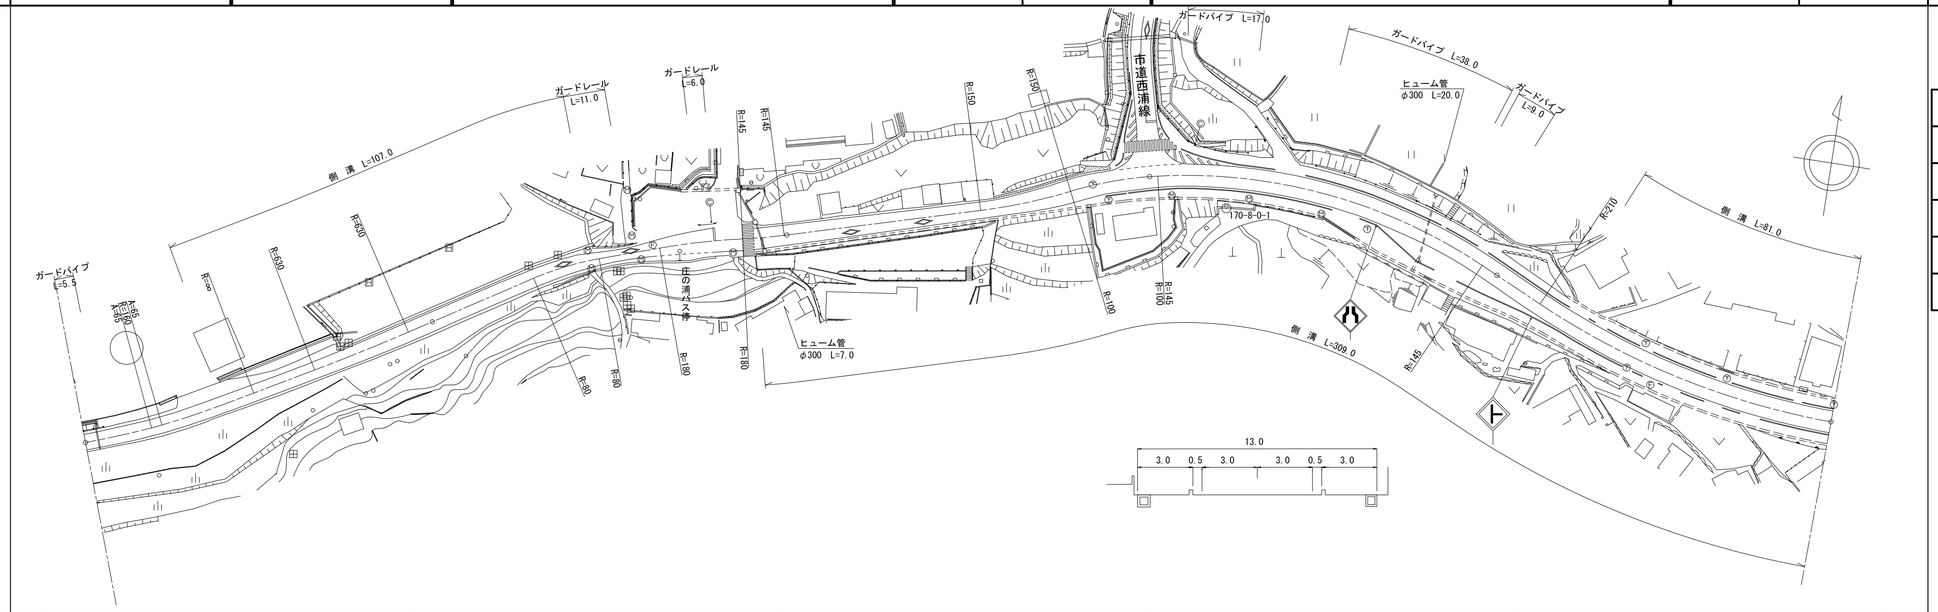

道路台帳修正履歴

カルテ番号	修正内容	調整年月日	業者名
	転記	2007.01.10	ヤマコン
2019-05-017	ラスベク変換 市道交差点修正	2020.03.31	ヤマコン

区間番号

区間番号	点間距離	全幅員	全幅員内訳 車道	歩道 左側	歩道 右側	路肩 左側	路肩 右側	中央分離帯	側溝 左側	側溝 右側	その他	主要工作物	路面種別	舗装区間番号
1		5.5	4.2			0.8	0.5						as	1 100.0
2	26.5 1.0	6.2 8.7	4.4 4.4	1.0 3.5	0.8 0.8									
3	14.5	8.7	4.5	3.7	0.5									
4	13.0	6.8	4.5	1.6	0.7									
5	18.0	7.5 5.7	4.7	2.3 0.5	0.5									
6	27.0	6.4	5.1	0.5	0.8									
7	32.0	6.0	4.8	0.5	0.7									
8	11.0	6.1	4.3	1.0	0.8									2 100.0
9	9.0	4.7	3.1	0.8	0.8									
10	4.0	4.6	3.1	0.6	0.9									
11	5.0	5.4	3.7	0.6	1.1									
12	4.0	6.5	4.5	0.6	1.4									
13	4.0	5.2	5.2	0.8	1.7									
14	4.0	7.7	5.7	1.0	1.8									
15	4.0	8.5	6.2	1.0	1.3									
16	4.0	8.6	6.7	0.8	1.1									
17	10.0	8.0	5.7	1.2	1.1				0.0 (0.5)					
18	3.0	7.2	5.6	0.5	1.1				(0.5)					
19	6.0	7.1	5.5	0.5	1.1				(0.5)					
20	25.0	6.6	5.0	0.6	1.0				(0.5)					3 100.0
21	28.0	6.0	4.5	0.5	1.0				(0.5)					
22	4.0	6.0	4.5	0.5	1.0				(0.5)					
23	6.0	6.5	5.0	0.5	1.0				(0.5)					
24	5.0	7.0	5.5	0.5	1.0				(0.5)					
25	5.0	7.8	6.0	0.5	1.3				(0.5)					
26	14.0	9.3	6.0	0.5	2.8				(0.5)					
27	3.0	9.4	6.0	0.5	0.5				(0.5)					
28	2.0	10.4	6.0	0.5	0.5				(0.5)					
29	1.0	13.4	6.2	0.5	0.5				(0.5)					
30	1.0	13.45	6.5	0.5	0.5				(0.5)					
31	5.0	13.25	9.3	0.75	0.5				(0.5)					
32	5.0	13.45	9.3	0.75	0.5				(0.5)					
33	3.0	13.6	8.4	0.75	0.5				(0.5)					
34	2.0	13.7	6.1	0.75	0.5				(0.5)					
35	4.0	13.75	6.0	2.6	0.5				(0.5)					
36	9.0	14.1	6.0	3.0	0.5				(0.5)					
37		13.0	6.0	3.0	0.5				(0.5)					
38	26.0	12.5	6.0	2.5	0.5				(0.5)					4 100.0
39	15.0 3.0	16.1 16.5	6.0 6.9	2.5 2.5	0.5 0.5				(0.5) (0.5)					
40	12.0	17.0	10.5	2.5	0.5				(0.5)					
41	21.0	14.7	8.4	2.3	0.5				(0.5)					
42	11.0	12.6	6.4	2.2	0.5				(0.5)					5 100.0
43	5.0 3.0	12.6	6.4	2.2	0.5				(0.5)					
44		12.1 12.6	6.4 6.1	2.2 2.5	0.5 0.5				0.0 (0.55)	(0.5)				
45	12.0 3.0	12.5 13.0	6.0 6.0	2.5 3.0	0.5 0.5				(0.55) (0.55)	(0.5) (0.5)				
46														
47													as/AS	
48	62.0 3.0	13.0 12.9	6.0 6.0	3.0 2.8	0.5 0.6				(0.55) (0.55)	(0.5) (0.5)			AS	

路線名	一般県道 粭島櫛ヶ浜停車場線
図面名	317005007-00
作成年月日	2020年3月31日
縮尺	1/1000 図面番号 07-00
事務所名	周南土木建築事務所