標題	路線コード 170	図面コード 012-00	路線名 一般県道 粭島櫛ヶ浜停車場線	県名 山口県	地名 周南市大字大島	図面番号 12

① 現道 2 現道(分離) 3 旧道 4 新道 5 専用自歩道

平面図 縮尺千分の一

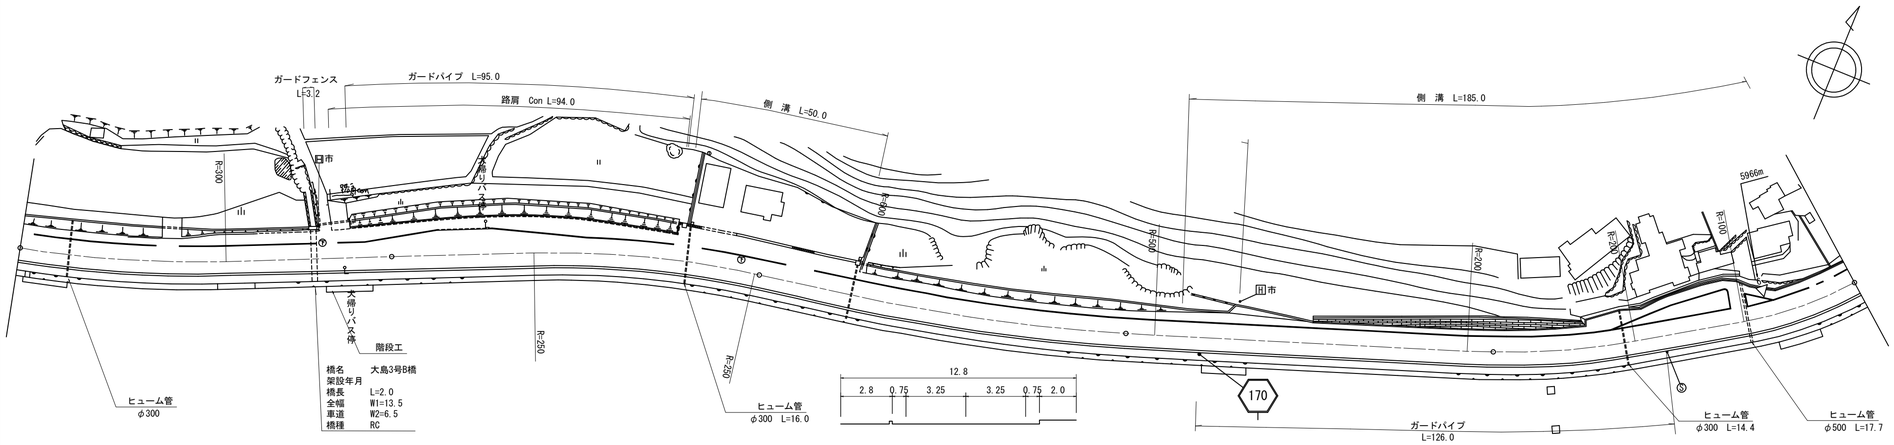

区間番号	1	2	3	4	5	6	7	8	9	10	11	12	13	14	15	16	17	18	19	20	21	22	23	24	25	26	27	28
点間距離		44.0	10.0	25.4 2.0	5.6	7.0	6.0	12.0	15.0	26.0	24.0	15.0	8.0	8.0	6.0	13.0	26.0	47.0	13.0	24.0	14.0	49.0	24.0	15.0	16.0	10.0	13.0	22.0
全幅員	12.0	12.2	13.2	13.4 13.6	13.6	14.1	14.0	15.7	16.2	15.05	13.05 18.25	15.6 15.0	15.0	14.9 15.5	15.3 14.7	15.2 12.4	12.5	13.68	14.0	13.9	12.1	12.1	12.1 14.1	14.1	17.5	18.0	13.0	13.0
全幅員内訳 車道	6.5	6.5	6.5	6.5 6.5	6.5	6.5	6.7	9.0	9.0	6.5	6.5	6.5	6.5	6.5	6.5	6.5	6.5	6.5	6.5	6.5	6.5	6.5	6.5	6.5	6.5	6.5	6.5	6.5
歩道 左側	2.4	2.2	3.2	3.4 3.6	3.6	4.1	3.7	2.7	3.2	4.8	2.8 6.0	5.5 4.9	4.9	4.8 4.5	5.2 4.6	5.2 2.4	2.5	3.68	4.0	3.9	2.1	2.1	2.1 4.1	4.1	7.5	8.0	3.0	3.0
歩道 右側	2.0	2.0	2.0	2.0 2.0	2.0	2.0	2.0	2.0	2.0	2.0	2.0	2.0	2.0	2.0	2.0	2.0	2.0	2.0	2.0	2.0	2.0	2.0	2.0	2.0	2.0	2.0	2.0	2.0
路肩 左側	0.55	0.75	0.75	0.75 0.75	0.75	0.75	0.8	1.0	1.0	1.0	1.0	1.0	1.0	1.0	1.0	0.75	0.75	0.75	0.75	0.75	0.75	0.75	0.75	0.75	0.75	0.75	0.75	0.75
路肩 右側	0.55	0.75	0.75	0.75 0.75	0.75	0.75	0.8	1.0	1.0	0.75	0.75	0.6	0.6	0.6	0.6	0.75	0.75	0.75	0.75	0.75	0.75	0.75	0.75	0.75	0.75	0.75	0.75	0.75
中央分離帯																												
側溝 左側											0.0 (0.6)	(0.6) 0.6	0.6	0.6 (0.6)	(0.6) 0.6	0.6 0.6			0.0 0.6	0.6	0.6	0.6	0.6	0.6	0.6	0.6	0.6	0.6
側溝 右側																												
その他																												
主要工作物				05651																								
路面種別	AS																											AS
舗装区間番号	1 79.4			2 2.0	3 18.6			4 100.0					5 100.0						6 100.0				7 100.0					

道路台帳修正履歴

カルテ番号	修正内容	調整年月日	業者名
	転記	2007.03.01	ヤマコン
2009-05-025	現況不一致	2010.03.25	ヤマコン
2017-05-073	橋梁諸元追加	2018.03.30	ヤマコン

路線名	一般県道 粭島櫛ヶ浜停車場線		
図面名	317005012-00		
作成年月日	2018年3月30日		
縮尺	1/1000	図面番号	12-00
事務所名	周南土木建築事務所		