標題	路線コード 170	図面コード 013-00	路線名 一般県道 粭島櫛ヶ浜停車場線	県名 山口県	地名 周南市大字大島	図面番号 13

① 現道 2 現道(分離) 3 旧道 4 新道 5 専用自歩道

平面図 縮尺千分の一

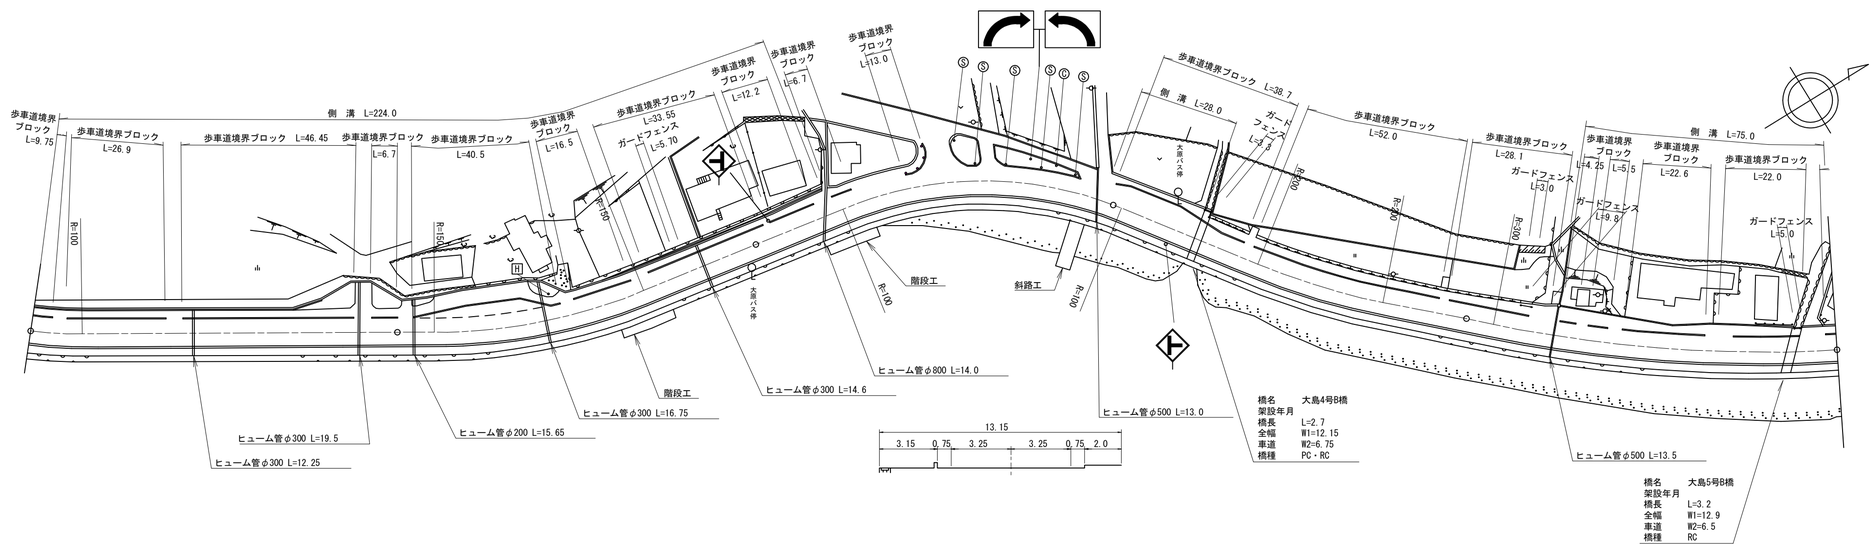

道路台帳修正履歴

カルテ番号	修正内容	調整年月日	業者名
	転記	2003.10.31	ヤマコン
2011-05-040	視線誘導標設置	2012.03.25	ヤマコン
2017-05-074	橋梁諸元追加	2018.03.30	ヤマコン

区間番号	点間距離	全幅員	全幅員内訳 車道	歩道 左側	歩道 右側	路肩 左側	路肩 右側	中央分離帯	側溝 左側	側溝 右側	その他	主要工作物	路面種別	舗装区間番号
1	100.0	13.0	6.5	3.0	2.0	0.75	0.75		0.6				AS	1 100.0
2	4.0	12.23	6.5	2.23	2.0	0.75	0.75		0.6					2 100.0
3	14.0	12.2	6.5	2.2	2.0	0.75	0.75		0.6					
4	15.0	12.6	6.5	2.6	2.0	0.75	0.75		0.6					3 100.0
5	8.0	17.8	6.5	3.8	2.0	0.75	4.75		0.6					
6	3.0	15.8	6.5	3.8	2.0	0.75	2.75		0.6					
7	56.0	13.5	6.5	3.5	2.0	0.75	0.75		0.6					
8	22.0	13.5	6.5	3.5	2.0	0.75	0.75		0.6					
9	4.0	12.6	6.5	2.6	2.0	0.75	0.75		0.0					
10	64.0	13.6	6.5	3.6	2.0	0.75	0.75		0.6					
11	8.0	13.5	7.0	1.9	2.0	1.85	0.75		0.0					
12	2.0	13.46	7.4	1.9	2.0	1.41	0.75		(0.55)					
13	3.0	13.4	8.0	1.9	2.0	0.75	0.75		(0.55)					
14	13.0	12.9	7.5	1.9	2.0	0.75	0.75		(0.55)					
15	7.8	13.7	7.0	3.2	2.0	0.75	0.75		(0.55)			05652		
16	2.7	12.4	6.5	1.9	2.0	0.75	0.75		(0.55)					
17	73.5	11.9	6.5	1.9	2.0	0.75	0.75		0.0					4 23.8
18	12.0	12.07	6.5	2.07	2.0	0.75	0.75							5 2.6
19	9.0	12.1	6.5	2.1	2.0	0.75	0.75							6 73.6
20	3.0	13.2	6.5	3.2	2.0	0.75	0.75		0.0					
21	32.0	14.1	6.5	4.1	2.0	0.75	0.75		(0.55)					7 87.6
22	31.6	12.4	6.5	2.4	2.0	0.75	0.75		(0.55)					
23	3.2	12.9	6.5	2.9	2.0	0.75	0.75		(0.55)			05653		8 3.1
24	9.2	11.9	6.5	1.9	2.0	0.75	0.75		(0.55)				AS	9 9.3

路線名	一般県道 粭島櫛ヶ浜停車場線
図面名	317005013-00
作成年月日	2018年3月30日
縮尺	1/1000
図面番号	13-00
事務所名	周南土木建築事務所