標題	路線コード 172	図面コード 013-00	路線名 一般県道 徳山新南陽線	県名 山口県	地名 周南市港町	図面番号 13

① 現道 2 現道(分離) 3 旧道 4 新道 5 専用自歩道

平面図 縮尺千分の一

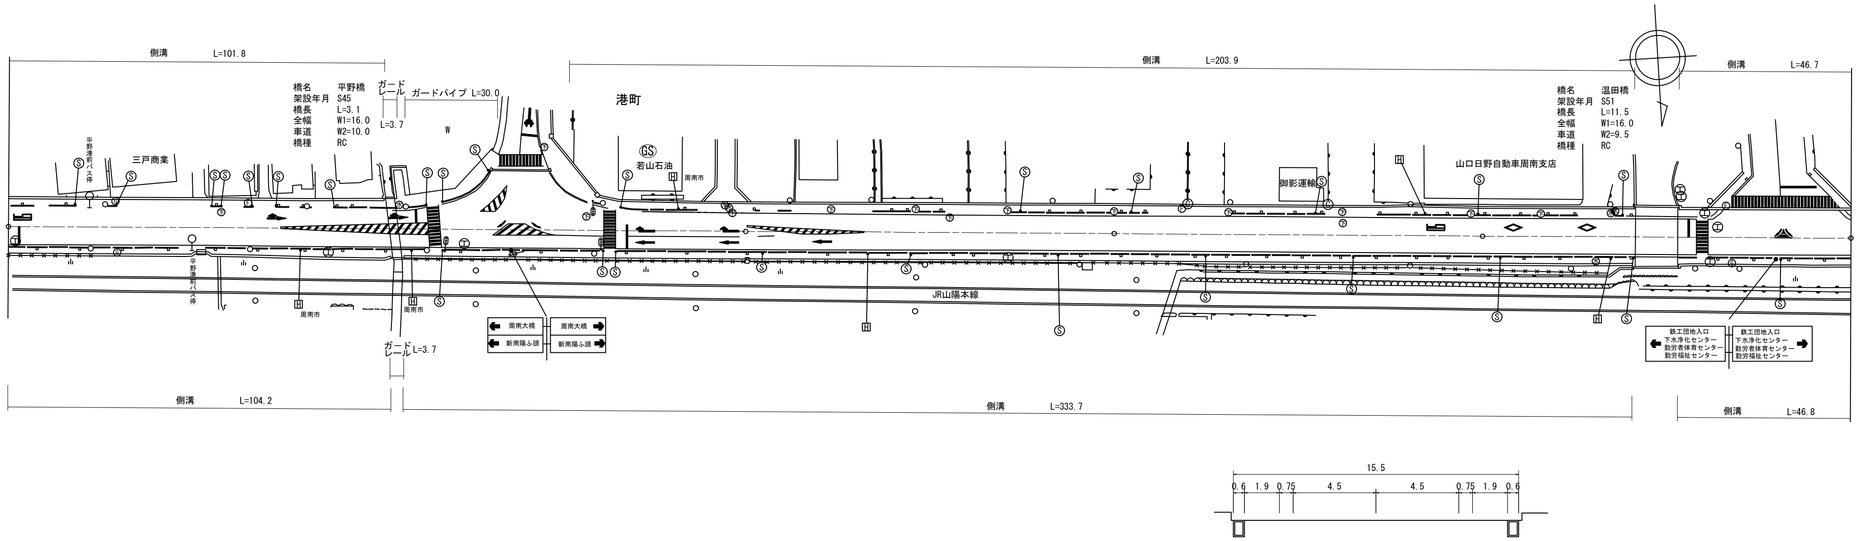

道路台帳修正履歴

カルテ番号	修正内容	調整年月日	業者名
	転記	2007.03.31	ヤマコン
2008-05-047	ラスベク変換	2009.03.24	ヤマコン
2010-05-104	橋梁諸元変更	2011.03.25	ヤマコン

区間番号	1	2	3	4	5	6	7	8	9	10	11	12	13	14	15	16	17
点間距離	88.0	12.0	2.0	3.1	1.9		13.0	9.0	22.0	21.0	27.0	34.0	66.0	100.0		41.5	11.5	47.0
全幅員	16.0	16.5	16.76	16.8	16.0	17.0	19.0	28.3	27.5	15.9 16.0	16.0	16.0	16.0	16.0		16.0	16.0	16.0
全幅員内訳 車道	10.0	10.0	10.0	10.0	10.0	10.0	12.8	18.8	14.5	10.0	9.78	9.5	9.5	9.5		9.5	9.5	9.5
歩道 左側	2.5	2.5	2.59	2.6	2.6	3.5	2.7	5.5	9.5	2.4 2.5	2.5	2.5	2.5	2.5		2.5	2.5	2.5
歩道 右側	2.5	3.0	3.17	2.2	2.4	2.5	2.5	2.5	2.5	2.5	2.5	2.5	2.5	2.5		2.5	2.5	2.5
路肩 左側	0.5	0.5	0.5	0.5	0.5	0.5	0.5	1.0	0.5	0.5	0.61	0.75	0.75	0.75		0.75	0.75	0.75
路肩 右側	0.5	0.5	0.5	0.5	0.5	0.5	0.5	0.5	0.5	0.5	0.61	0.75	0.75	0.75		0.75	0.75	0.75
中央分離帯																		
側溝 左側	(0.6)	(0.6)	(0.6)	(0.6)	0.0			0.0 (0.5)	(0.5)	(0.5) (0.6)	(0.6)	(0.6)	(0.6)	(0.6)		(0.6) 0.0	0.0 (0.6)	(0.6)
側溝 右側	(0.6)	(0.6)	(0.6)	(0.6)	0.0	(0.6)	(0.6)	(0.6)	(0.6)	(0.6)	(0.6)	(0.6)	(0.6)	(0.6)		(0.6) 0.0	0.0 (0.6)	(0.6)
その他																		
主要工作物				05732												05733		
路面種別	AS																	AS

舗装区間番号	1	2	3	4	5	6	7	8	9
	100.0	3.0	3.1	93.9	100.0	100.0	41.5	11.5	47.0

路線名	一般県道 徳山新南陽線
図面名	317205013-00
作成年月日	2011年3月25日
縮尺	1/1000 図面番号 13-00
事務所名	周南土木建築事務所