標題	路線コード 172	図面コード 016-00	路線名 一般県道 徳山新南陽線	県名 山口県	地名 周南市福川南町 新地町	図面番号 16

① 現道 2 現道(分離) 3 旧道 4 新道 5 専用自歩道

平面図 縮尺千分の一

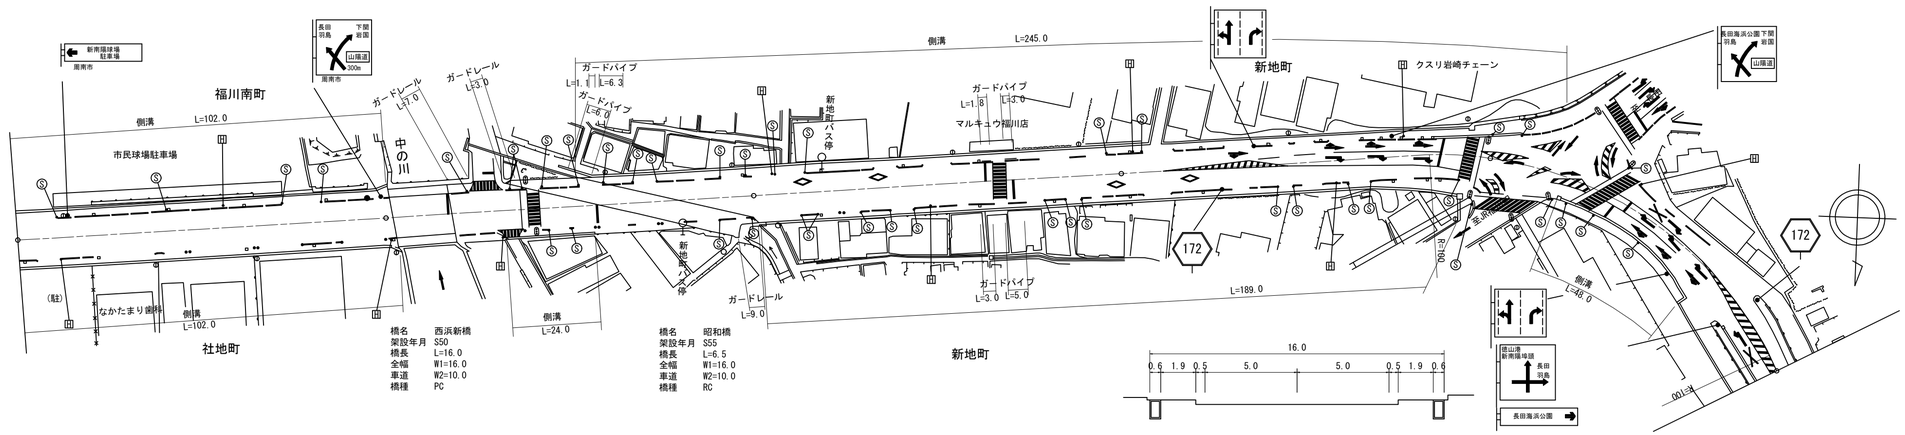

道路台帳修正履歴

カルテ番号	修正内容	調整年月日	業者名
	転記	2007.01.24	ヤマコン
2008-05-047	ラスベク変換	2009.03.24	ヤマコン
2010-05-107	橋梁諸元変更	2011.03.25	ヤマコン

区間番号	1	2	3	4	5	6	7	8	9	10	11	12	13	14	15	16	17	18	19	20	21	22	23	24	25	26	27	28	29	30	31
点間距離		98.0	2.0	2.0	16.0	15.0	19.0	5.0	8.0	6.5	28.5	2.0	8.0	90.0	13.0	32.0	29.0	7.0	5.0	5.0	5.0	4.0	21.0	15.0	5.0	5.0	4.0	13.0	6.0	12.0	10.0	9.0
全幅員	16.0	16.0	16.3	16.0	16.0	16.0	16.0	16.0	16.0	16.0	16.0	16.0	16.0	16.0	16.0	16.0	16.4	16.9	17.0	18.5	25.0	25.93	25.5	22.7	19.8	17.5	16.1	18.4	20.2	15.0	14.5	14.0
全幅員内訳 車道	10.0	10.0	10.0	10.0	10.0	10.0	10.0	10.0	10.0	10.0	10.0	10.0	10.0	10.0	10.0	10.0	10.5	11.0	11.0	11.5	12.0	12.0	12.0	12.0	10.5	9.0	10.0	10.0	10.0	10.0	9.5	9.0
歩道 左側	2.5	2.5	2.7	2.5	2.5	2.5	2.5	2.5	2.5	2.5	2.5	2.5	2.5	2.5	2.5	2.5	2.5	2.5	2.6	2.7	2.8	3.25	5.6	7.45	6.0	5.2	2.8	2.0 0.0		0.0 2.0	2.0	2.0
歩道 右側	2.5	2.5	2.7	2.5	2.5	2.5	2.5	2.5	2.5	2.5	2.5	2.5	2.5	2.5	2.5	2.5	2.4	2.4	2.4	2.3	2.3	2.3	2.3	2.25	2.3	2.3	2.3	2.3	2.3	2.0	2.0	2.0
路肩 左側	0.5	0.5	0.5	0.5	0.5	0.5	0.5	0.5	0.5	0.5	0.5	0.5	0.5	0.5	0.5	0.5	0.5	0.5	0.5	0.5	0.5	1.24	5.1	0.5	0.5	0.5	0.5	0.5 2.5	5.9	2.5 0.5	0.5	0.5
路肩 右側	0.5	0.5	0.5	0.5	0.5	0.5	0.5	0.5	0.5	0.5	0.5	0.5	0.5	0.5	0.5	0.5	0.5	0.5	0.5	2.5	8.4	7.14	0.5	0.5	0.5	0.5	0.5	3.6	2.0	0.5	0.5	0.5
中央分離帯																																
側溝 左側	(0.6)	(0.6)	(0.6)	0.0			0.0	(0.6)	(0.6)		(0.6)	(0.6)	(0.6)	(0.6)	(0.6)	(0.6)	(0.6)	(0.6)	(0.6)	(0.6)	(0.6) 0.0											
側溝 右側	(0.6)	(0.6)	(0.6)	0.0		0.0 (0.6)	(0.6)	(0.6) 0.0			0.0 (0.6)	(0.6)		(0.9)	(0.9) (0.6)	(0.6)	(0.6)	(0.6)	(0.6)	(0.6) 0.0			0.0 (0.0)	(0.6)	(0.6)	(0.6)		(0.6)	(0.6) 0.0			
その他																																
主要工作物				05736					05737																							
路面種別	AS																															AS
舗装区間番号	1 100.0		2 2.0	3 16.0	4 47.0				5 6.5	6 28.5			7 100.0	8 100.0								9 100.0										

路線名	一般県道 徳山新南陽線
図面名	317205016-00
作成年月日	2011年3月25日
縮尺	1/1000 図面番号 16-00
事務所名	周南土木建築事務所