標題	路線コード 172	図面コード 017-00	路 線 名 一般県道 徳山新南陽線	県 名 山 口 県	地 名 周南市御姫町 若山一丁目	図面番号 17

① 現道 2 現道(分離) 3 旧道 4 新道 5 専用自歩道

平面図 縮尺千分の一

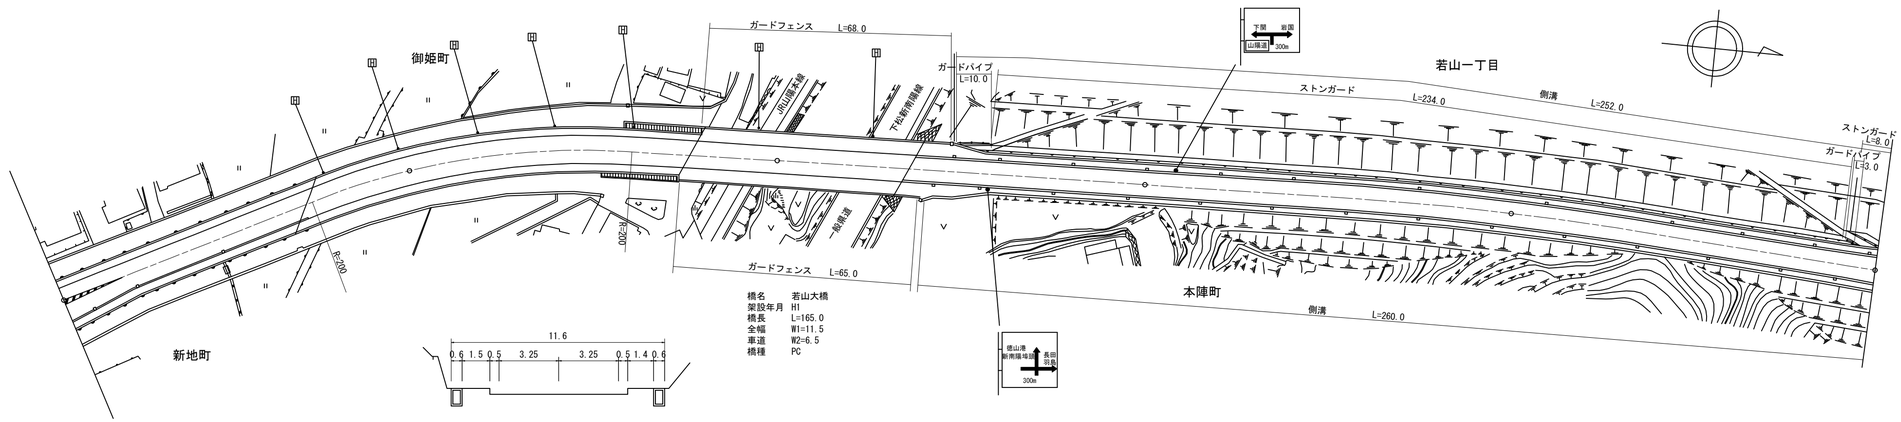

道路台帳修正履歴

カルテ番号	修正内容	調整年月日	業者名
	転記	1995.10.31	ヤマコン
2008-05-047	ラスベク変換	2009.03.24	ヤマコン
2010-05-108	橋梁諸元変更	2011.03.25	ヤマコン

100.0 200.0 300.0 400.0 500.0

区間番号	1	2	3	4	5	6	7	8	9	10	11	12	13	14	15	16	17	18
点間距離	5.0	5.0	5.0	5.0	51.0	29.0	74.0	5.0	21.0	36.0	4.0	8.0	9.0	43.0	61.0	39.0	88.0	12.0
全幅員	14.0	13.4	12.9	12.2	11.5	11.5	11.5	11.5 13.0 14.5	14.5	14.5	15.5	14.8 15.4	11.6	11.6	11.6	11.6	11.6	12.1
全幅員内訳 車道	9.0	8.4	7.9	7.2	6.5	6.5	6.5	6.5	6.5	6.5	6.5	6.5	6.5	6.5	6.5	6.5	6.5	7.0
歩道 左側	2.0	2.0	2.0	2.0	2.0	2.0	2.0	2.0 3.5	3.5	3.5	3.5	3.5	2.1	2.1	2.1	2.1	2.1	2.1
歩道 右側	2.0	2.0	2.0	2.0	2.0	2.0	2.0	2.0 3.5	3.5	3.5	4.5	3.8	2.0	2.0	2.0	2.0	2.0	2.0
路肩 左側	0.5	0.5	0.5	0.5	0.5	0.5	0.5	0.5	0.5	0.5	0.5	0.5	0.5	0.5	0.5	0.5	0.5	0.5
路肩 右側	0.5	0.5	0.5	0.5	0.5	0.5	0.5	0.5	0.5	0.5	0.5	0.5	0.5	0.5	0.5	0.5	0.5	0.5
中央分離帯																		
側溝 左側												0.0 (0.6)	(0.6)	(0.6)	(0.6)	(0.6)	(0.6)	(0.6)
側溝 右側											0.0 (0.6)	(0.6)	(0.6)	(0.6)	(0.6)	(0.6)	(0.6)	(0.6)
その他																		
主要工作物						05738	05738	05738	05738 0524	05738								
路面種別	AS																	AS
舗装区間番号	1 71.0					2 29.0	3 100.0			4 36.0	5 64.0				6 100.0		7 100.0	

路線名	一般県道 徳山新南陽線		
図面名	317205017-00		
作成年月日	2011年3月25日		
縮尺	1/1000	図面番号	17-00
事務所名	周南土木建築事務所		