標題	路線コード 173	図面コード 009-00	路線名 一般県道 笠戸島線	県名 山口県	地名 下松市大字笠戸島	図面番号 9

① 現道 2 現道(分離) 3 旧道 4 新道 5 専用自歩道

平面図 縮尺千分の一

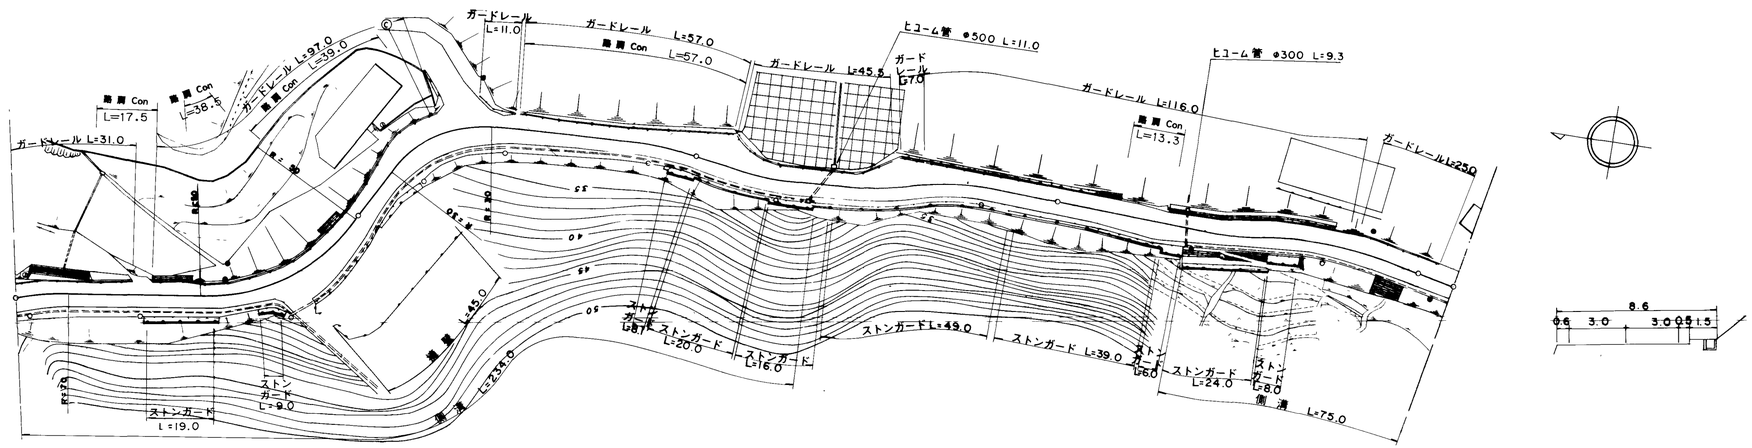

道路台帳修正履歴

カルテ番号	修正内容	調整年月日	業者名
	転記	2007.02.20	ヤマコン

区間番号	1	2	3	4	5	6	7	8	9	10	11	12	13	14	15	16	17	18	19	20
点間距離		35.0	34.0	7.0	24.0	20.0	15.0	15.0	30.0	20.0	10.0	15.0	9.0	13.0	8.0	20.0	25.0	35.0	20.0	45.0 / 10.0
全幅員	9.3	8.7	8.2	12.7	8.9	11.9	12.0	8.6	8.7	11.0	14.0	9.0	9.0	8.9	12.3	8.5	7.7	7.4 / 8.1	10.1	8.7 / 8.7
全幅員内訳 車道	5.5	5.5	5.5	6.0	6.0	6.0	6.0	6.0	6.0	6.0	6.0	6.0	6.0	5.5	5.5	5.5	5.5	5.5	6.0	6.0 / 6.0
歩道 左側																				
歩道 右側	1.5	1.5	1.5	1.5	1.5	1.5	1.5	1.5	1.5	1.5	1.5	1.5	1.5 / 0.8	0.9	0.9	1.0	1.0	0.8 / 1.5	1.5	1.5 / 1.5
路肩 左側	1.6	1.0	0.5	0.5	0.5	3.9	4.0	0.6	0.6	3.0	6.0	1.0	1.0 / 1.7	1.5	4.9	1.5	0.6	0.6	2.1	0.7 / 0.7
路肩 右側	0.7	0.7	0.7	4.7	0.9	0.5	0.5	0.5	0.6	0.5	0.5	0.5	0.5	1.0	1.0	0.5	0.6	0.5	0.5	0.5 / 0.5
中央分離帯																				
側溝 左側																				
側溝 右側	(0.6)	(0.6)	(0.6)	(0.6)	(0.6)	(0.6)	(0.6)	(0.6)	(0.6)	(0.6)	(0.6)	(0.6)	(0.6) / 0.0					0.0 / (0.7)	(0.7)	(0.7) / (0.7)
その他																				
主要工作物																				
路面種別	AS																			AS
舗装区間番号	1 100.0				2 100.0					3 100.0							4 100.0			5 10.0

路線名	一般県道 笠戸島線		
図面名	317305009-00		
作成年月日	2009年3月24日		
縮尺	1/1000	図面番号	09-00
事務所名	周南土木建築事務所		