標題	路線コード 173	図面コード 012-00	路 線 名 一般県道 笠戸島線	県 名 山 口 県	地 名 下松市大字笠戸島	図面番号 12

① 現道 2 現道(分離) 3 旧道 4 新道 5 専用自歩道

平面図 縮尺千分の一

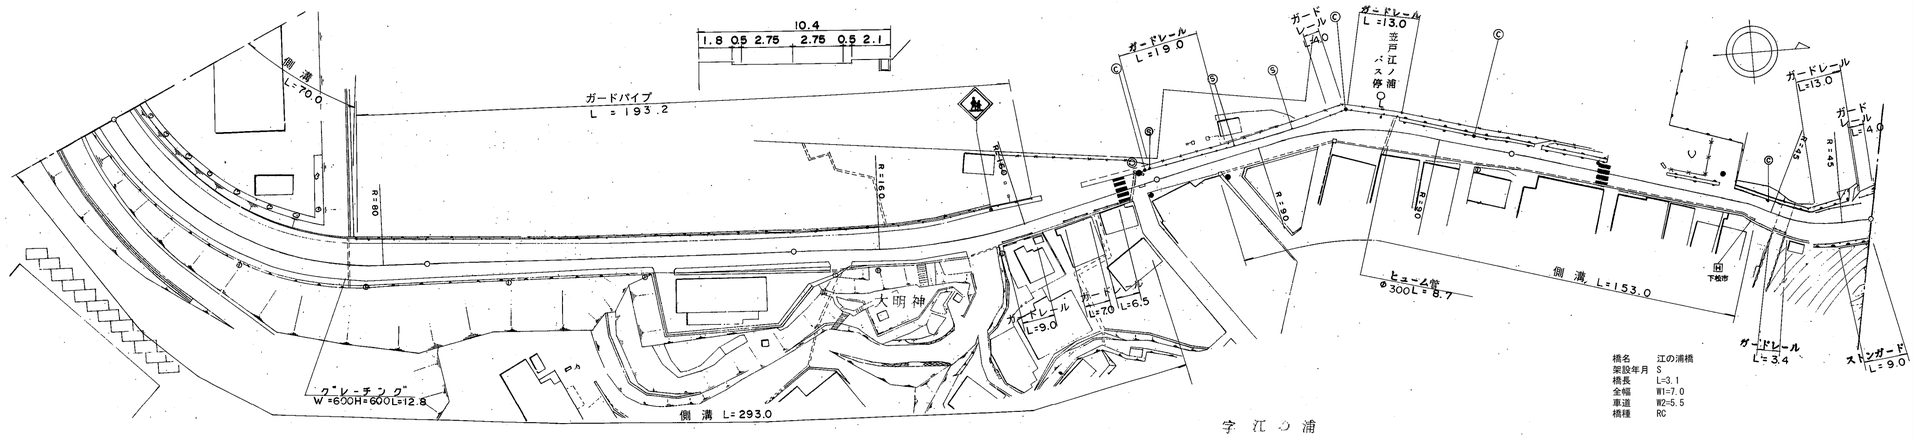

区間番号	1	2	3	4	5	6	6-1	7	8	9	10	11	12	13	14	15	16	17	18	19	20	21
点間距離	78.0	22.0	57.0	42.0	45.0	48.0	7.0	16.0	27.0	8.0	17.0	22.0	10.0 1.0		17.0	27.0	16.0	8.0	6.0 3.1		10.0	11.9
全幅員	12.7	12.7	11.9	10.4	10.44	10.5	8.1	8.1	8.1 8.6	8.7	10.0	9.9	9.25	8.66 8.6	8.6	8.4	8.5 6.9	7.0 6.5	7.0 7.0		8.2	10.8
全幅員内訳 車道	6.0	6.0	6.0	5.5	5.5	5.5	5.5	5.5	5.5	5.5	5.5	5.5	5.5	5.5	5.5	5.5	5.5	5.5	5.5		5.5	5.5
歩道 左側	1.6	1.6	1.8	1.8	1.8	1.8	1.6	1.6	1.6	1.6	1.6	1.6	1.6	1.6	1.6	1.6	1.6 0.0					
歩道 右側	2.1	2.1	2.1	2.1	2.0	1.9 0.0																
路肩 左側	1.5	1.5	1.0	0.5	0.57	0.65	0.5	0.5	0.5	0.6	1.9	1.8	1.15	0.56 0.5	0.5	0.5	0.5	0.5	0.5 0.5		1.0	4.3
路肩 右側	1.5	1.5	1.0	0.5	0.57	0.65 2.55	0.5	0.5	0.5 1.0	1.0	1.0	1.0	1.0	1.0 1.0	1.0	0.8	0.9	1.0 0.5	1.0 1.0		1.7	1.0
中央分離帯																						
側溝 左側	(0.6)	(0.6) 0.0																				
側溝 右側	(0.6)	(0.6)	(0.6)	(0.6)	(0.6)	(0.6)	(0.6) 0.0	0.0 (0.5)	(0.5)	(0.5)	(0.5)	(0.5)	(0.5) (0.5)		(0.5)	(0.5)	(0.5)	(0.5) 0.0				
その他																						
主要工作物																			05703			
路面種別	AS																					AS

舗装区間番号	1	2	3	4	5	6	7
	100.0	100.0	100.0	100.0	75.0	3.1	21.9

道路台帳修正履歴

カルテ番号	修正内容	調整年月日	業者名
	転記	2005.01.10	ヤマコン
2010-05-111	橋梁諸元変更	2011.03.25	ヤマコン

路線名	一般県道 笠戸島線		
図面名	317305012-00		
作成年月日	2011年3月25日		
縮尺	1/1000	図面番号	12-00
事務所名	周南土木建築事務所		