標題	路線コード 174	図面コード 005-00	路線名 一般県道 笠戸島公園線	県名 山口県	地名 下松市大字東豊井	図面番号 5

① 現道 2 現道(分離) 3 旧道 4 新道 5 専用自歩道

平面図 縮尺千分の一

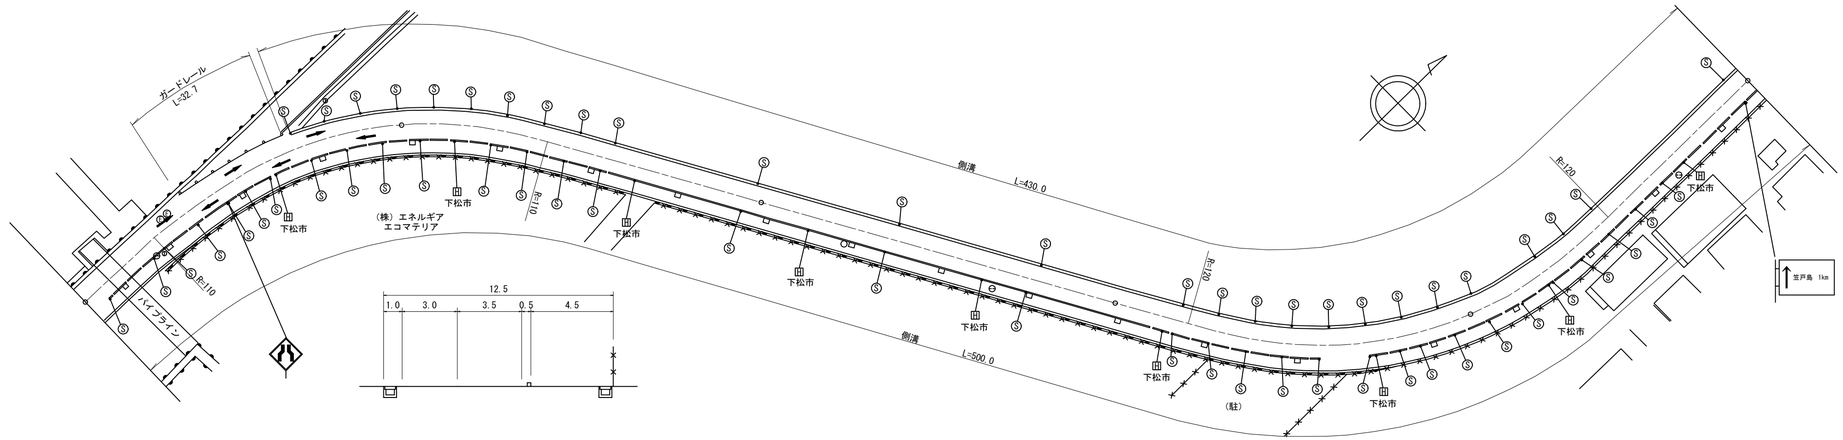

区間番号	1	2	3	4	5	6	7	8	9	10	11	12	13	14	15
点間距離	18.0	12.0	6.0	8.0	26.0	30.0	45.0	55.0	100.0	14.0	42.0	44.0	14.0	46.0	40.0
全幅員	12.3 / 12.3 / 12.6	13.1	12.6	12.9	13.0	12.8	12.5	12.47	12.4	12.4	13.0	13.0	13.0	12.2	12.2
全幅員内訳 車道	6.0	6.0	6.0	6.0	6.5	6.5	6.5	6.5	6.5	6.5	6.5	6.5	6.5	6.5	6.5
歩道 左側															
歩道 右側	4.0 / 4.0 / 4.3	4.3	4.5	4.5	[1] 4.5	[1] 4.5	[1] 4.5	[1] 4.4	[1] 4.22	[1] 4.2	[1] 4.3	[1] 4.3	[1] 4.3	[1] 4.0	[1] 4.0
路肩 左側	1.8 / 1.8	2.3	1.1	0.9	1.0	1.0	1.0	1.07	1.18	1.2	1.2	1.2	1.2	1.2	1.2
路肩 右側	0.5 / 0.5	0.5	1.0	1.0	1.0	0.8	0.5	0.5	0.5	0.5	1.0	1.0	1.0	0.5	0.5
中央分離帯															
側溝 左側					0.0 (0.7)	(0.7)	(0.7)	(0.7)	(0.7)	(0.7)	(0.7)	(0.7)	(0.7)	(0.7)	(0.7)
側溝 右側	(0.5) / (0.5) (0.8)	(0.8)	(0.8)	(0.8)	(0.8)	(0.8)	(0.8)	(0.8)	(0.8)	(0.8)	(0.8)	(0.8)	(0.8)	(0.8)	(0.8)
その他															
主要工作物															
路面種別	AS														AS
舗装区間番号	1 100.0					2 100.0			3 100.0	4 100.0			5 100.0		

道路台帳修正履歴

カルテ番号	修正内容	調整年月日	業者名
	転記	2007.03.26	ヤマコン
2010-05-173	ラスベク変換	2011.03.25	ヤマコン

路線名	一般県道 笠戸島公園線		
図面名	317405005-00		
作成年月日	2011年3月25日		
縮尺	1/1000	図面番号	05-00
事務所名	周南土木建築事務所		