標題	路線コード 180	図面コード 003-00	路 線 名 一般県道 串夜市線	県 名	山 口 県	地 名 周南市大字高瀬	図面番号	3

① 現道 2 現道(分離) 3 旧道 4 新道 5 専用自歩道

平面図 縮尺千分の一

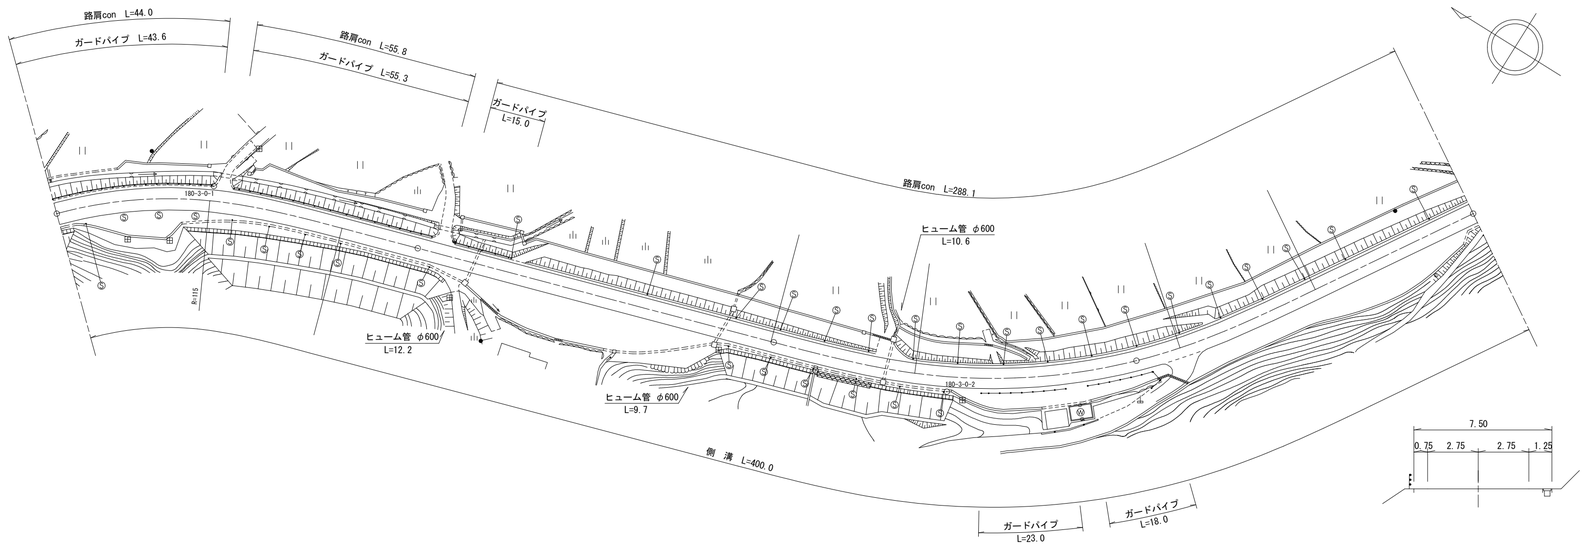

道路台帳修正履歴

カルテ番号	修正内容	調整年月日	業者名
2017-05-081	起点変更	2018.03.30	ヤマコン
2021-05-034	法面復旧	2022.03.31	ヤマコン

区間番号: 1 2 3 4 5 6 7 8 9 10 11 12 13 14 15 16 17 18 19 20 21 22 23 24 25 26 27 28 29 30 31 32 33 34 35 36 37

100.0 200.0 300.0 400.0 500.0

区間番号	点間距離	全幅員	全幅員内訳 車道	歩道 左側	歩道 右側	路肩 左側	路肩 右側	中央分離帯	側溝 左側	側溝 右側	その他	主要工作物	路面種別	舗装区間番号
1	5.0	8.0	6.0			0.75	1.25			(0.5)			AS	1 100.0
2	2.0	8.0	6.0			0.75	1.9			(0.5)				
	2.0	8.15	6.0			0.75	1.4			0.5				
	5.0	10.15	6.0			0.75	3.4			0.5				
3	7.0	13.0	6.0			0.75	6.25			0.5				2 100.0
4	11.0	14.3	6.0			0.75	7.55			0.5				
	4.0	10.0	6.0			0.75	3.25			(0.5)				
		10.5					3.75							
4	13.0	8.9	6.0			0.75	2.15			(0.5)				
5	9.0	7.9	5.9			0.75	1.25			(0.5)				
6	23.0	7.5	5.5			0.75	1.25			(0.5)				
7	21.0	7.5	5.5			0.75	1.25			(0.5)				
8	4.0	7.5	5.5			0.75	1.25			(0.5)				
9	10.0	9.5	5.5			0.75	3.25			(0.5)				3 100.0
10	6.0	9.0	5.5			0.75	2.75			0.5				
11	6.0	12.7	5.5			0.75	6.45			(0.5)				
12	16.0	15.4	5.5			0.75	9.15			(0.5)				
13	14.0	14.9	5.5			0.75	8.65			0.5				
14	2.0	17.6	5.5			0.75	11.35			0.5				
15	8.0	16.9	5.5			0.75	10.65			0.5				
		17.4	5.5			0.75	11.15			(0.5)				
		17.3	5.5			0.75	11.05			(0.5)				
16	18.0	15.6	5.5			0.75	9.35			(0.5)				
17	4.0	8.4	5.5			0.75	2.15			(0.5)				
18	12.0	7.5	5.5			0.75	1.25			(0.5)				
19	50.0	7.5	5.5			0.75	1.25			(0.5)				4 100.0
20	13.0	7.0	5.5			0.75	0.75			0.5				
21	10.0	7.0	5.5			0.75	0.75			0.5				
22	13.0	7.0	5.5			0.75	0.75			(0.5)				
23	14.0	7.0	5.5			0.75	0.75			0.5				
24	3.0	7.0	5.5			0.75	0.75			0.5				
25	1.0	9.0	5.5			0.75	2.75			(0.5)				
26	3.0	10.9	5.5			0.75	3.25			(0.5)				
27	5.0	13.75	5.5			0.75	7.5			0.5				
28	13.0	13.25	5.5			0.75	7.0			0.5				
29	22.0	11.55	5.5			0.75	5.3			0.5				
30	14.0	11.55	5.5			0.75	5.3			0.5				
31	12.0	13.95	5.5			0.75	7.7			0.5				
32	21.0	14.85	5.5			0.75	8.6			0.5				
33	3.0	9.85	5.5			0.75	3.6			0.5				
34	3.0	10.35	5.5			0.75	4.1			(0.5)				
35	3.0	7.5	5.5			0.75	1.25			(0.5)			AS	
36		7.5	5.5			0.75	1.25			(0.5)				
37		7.5	5.5			0.75	1.25			(0.5)				

路線名	一般県道 串夜市線
図面名	318005003-00
作成年月日	2022年3月31日
縮尺	1/1000 図面番号 03-00
事務所名	周南土木建築事務所