標題	路線コード 180	図面コード 014-00	路 線 名 一般県道 串夜市線	県 名	山 口 県	地 名 周南市大字夜市	図面番号	17

① 現道 2 現道(分離) 3 旧道 4 新道 5 専用自歩道

平面図 縮尺千分の一

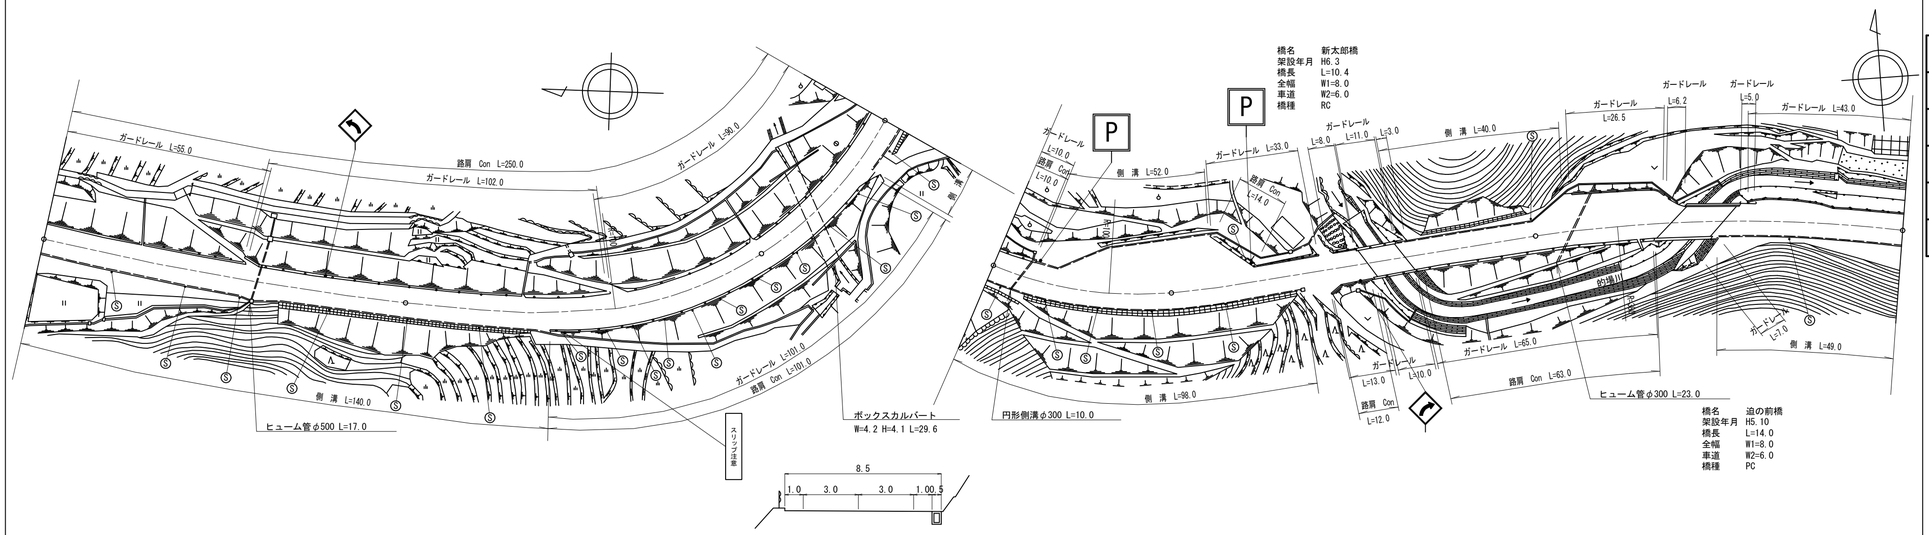

道路台帳修正履歴

カルテ番号	修正内容	調整年月日	業者名
	転記	2004.12.20	ヤマコン
2009-05-240	橋梁諸元変更	2010.03.25	ヤマコン
2014-05-017	ラスベク変換	2015.03.25	ヤマコン
2017-05-020	路線変更	2017.10.10	ヤマコン

100.0 200.0 300.0 400.0 500.0

区間番号	点間距離	全幅員	全幅員内訳 車道	歩道 左側	歩道 右側	路肩 左側	路肩 右側	中央分離帯	側溝 左側	側溝 右側	その他	主要工作物	路面種別	舗装区間番号
1		8.5	6.0			1.0	1.5			(0.5)			AS	1 100.0
2	54.0	8.5	6.0			1.0	1.5			(0.5)				
3	5.0	9.35	6.0			1.0	2.35			(0.5)				
4	7.0	8.5	6.0			1.0	1.5			(0.5)				
5	34.0	8.55	6.0			1.0	1.55			(0.5)				
6	35.0	8.6	6.0			1.0	1.6			(0.5)				2 100.0
7	5.0	9.55 / 8.3	6.0			1.0	2.55 / 1.3			(0.5) / 0.0				
8	40.0	8.5	6.0			1.0	1.5							
9	20.0	8.52	6.0			1.0	1.52							
10	21.0	8.55	6.0			1.0	1.55							3 100.0
11	16.0	8.55 / 9.05	6.0			1.0	1.55 / 2.05			0.0 / (0.5)				
12	23.0	9.2 / 9.7	6.0			1.35 / 1.85	1.85		0.0 / (0.5)	(0.5)				
13	7.0	9.8	6.0			1.9	1.9		(0.5)	(0.5)				
14	15.0	16.7	6.0			8.8	1.9		(0.5)	(0.5)				
15	18.0	18.14	6.0			10.24	1.9		(0.5)	(0.5)				4 53.0
16	12.0	19.1	6.0			11.2	1.9		(0.5)	(0.5) / 0.0				
17	12.0	8.7	6.0			1.1	1.6		(0.5)	(0.5)				
18	11.0	8.7 / 8.2	6.0			1.1	1.6 / 1.1		(0.5) / 0.0	(0.5) / 0.0				
19	18.0	8.0	6.0			1.0	1.0					05769		5 10.4
20	10.4	8.0	6.0			1.0	1.0		0.0 / (0.5)					6 36.6
21	4.6	8.0 / 8.5	6.0			1.9 / 1.5	1.0							
22	31.0	8.7 / 8.2	6.0			1.6 / 1.1	1.1		(0.5) / 0.5					
23	1.0	8.82	6.0			1.72	1.1		0.5 / 0.0					7 37.0
24	8.0	13.8	6.0			6.7								
25	24.0	13.5	6.0			6.4	1.1							
26	5.0	8.2 / 8.0	6.0			1.1 / 1.0	1.1 / 1.0					05770		8 14.0
27	14.0	8.0 / 8.9	6.0			1.0 / 1.2	1.0 / 1.7			0.0 / (0.5)				
28	7.0	8.9	6.0			1.2	1.7			(0.5)				
29	5.0	10.2	6.0			2.6	1.6			(0.5)				9 49.0
30	12.0	9.7	6.0			2.2	1.5			(0.5)				
31	5.0	8.7	6.0			1.2	1.5			(0.5)				
	20.0	8.9	6.0			1.2	1.7			(0.5)			AS	

路線名	一般県道 串夜市線
図面名	318005014-00
作成年月日	2017年10月10日
縮尺	1/1000 図面番号 17-00
事務所名	周南土木建築事務所