標題	路線コード 183	図面コード 5-0	路線名 一般県道 中ノ関港新田線	県名 山口県	地名 防府市大字田島 大字新田	図面番号 5

① 現道 2 現道(分離) 3 旧道 4 新道 5 専用自歩道

平面図 縮尺千分の一

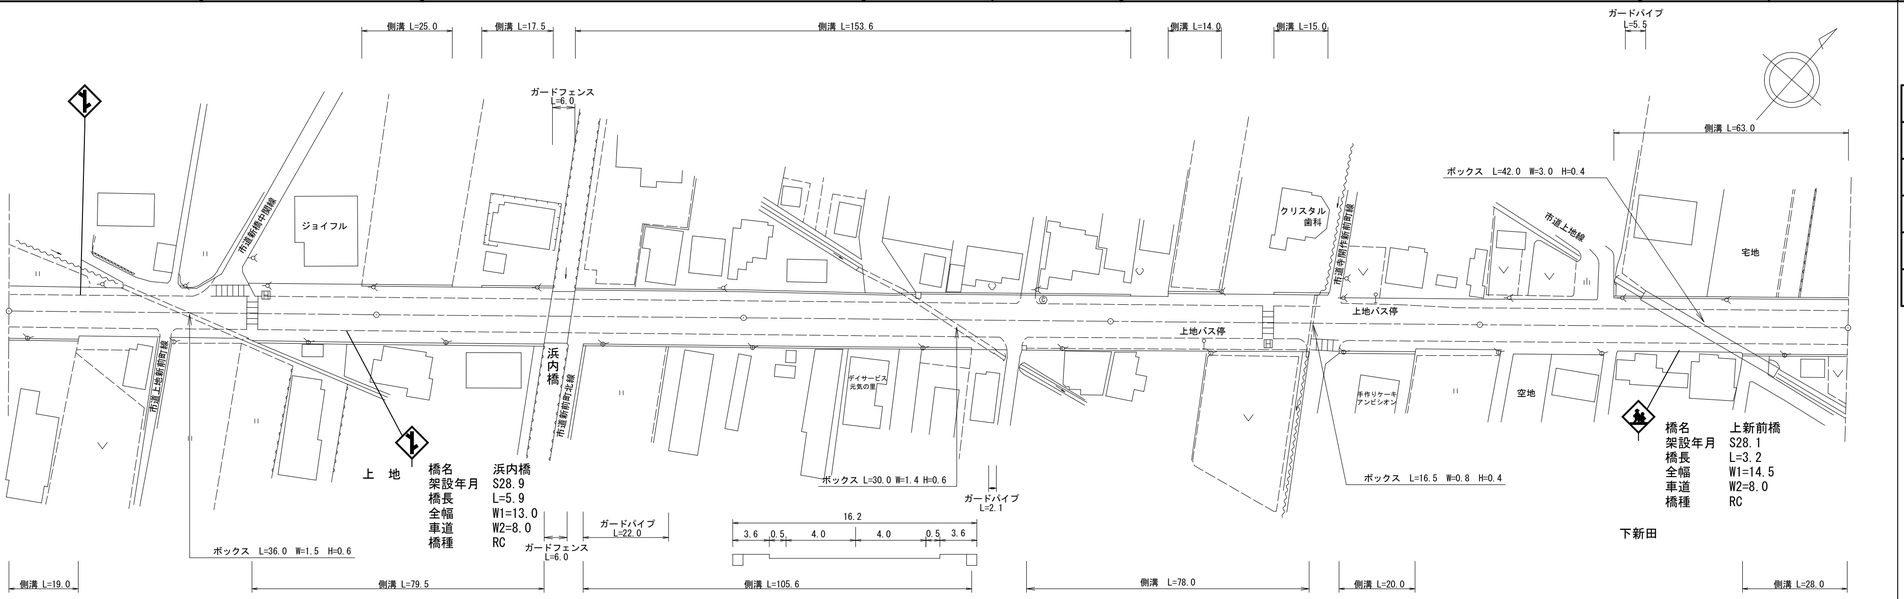

区間番号	1	2	3	4	5	6	7	8	9	10	11	12	13	14	15	16	17	18	19	20	21	22	23	24	25	26	27	28	29	30	31	32	33
点間距離	19.0	12.0	36.0	29.0	4.0	21.0	8.0	17.5	5.9	4.0	43.6	41.0	6.0	15.0	14.0	24.0	6.0	10.0	14.0	14.0	10.0	5.0	4.0	20.0	17.0	9.0	28.0	7.0	11.9	3.2	12.9	15.0	13.0
全幅員	14.7	14.6 13.2	14.9	14.9 16.1		16.1 16.1		16.2 15.6	15.6 16.2		16.1 13.0 15.4 15.4	15.3	15.1	15.5	15.3 14.8	14.6	14.8	14.8 14.3	14.7 16.1	16.1 15.5	15.5 16.1	16.0	15.9 15.3 15.0	15.0 13.6	13.6	13.6 14.8	14.8 13.6	13.6 14.6	14.5 14.5		14.6 15.8	15.8 15.3	15.3
全幅員内訳 車道	8.0	8.0	8.0	8.0	8.0	8.0	8.0	8.0	8.0	8.0	8.0	8.0	8.0	8.0	8.0	8.0	8.0	8.0	8.0	8.0	8.0	8.0	8.0	8.0	8.0	8.0	8.0	8.0	8.0	8.0	8.0	8.0	8.0
歩道 左側	2.0	2.0	3.5	3.5	3.5	3.6 3.0	3.0	3.6 2.0	2.0 3.2	3.2	3.0	2.4	2.8	2.8	2.8	2.8	2.8 2.3	2.3 3.7	3.7 3.1	3.1 3.7	3.7	3.7 3.1	3.7 2.5	2.5	2.5	2.5	2.5	2.5 2.5	3.5 3.5	3.5	3.5	3.5 3.0	3.0
歩道 右側	3.7	3.6 2.2	2.4	2.4 3.6	3.6	3.6	3.6	3.5 2.0	2.0 3.2	3.2	3.3	3.7	3.7	3.5 3.0	2.8	3.0	3.0	3.4	3.4	3.4	3.3	3.2	3.5	3.5 2.1	2.1	2.1 2.3	3.3 2.1	2.1	2.0 2.0	2.1 3.3	3.3	3.3	3.3
路肩 左側	0.5	0.5	0.5	0.5	0.5	0.5	0.5	0.5	0.5	0.5	0.5	0.5	0.5	0.5	0.5	0.5	0.5	0.5	0.5	0.5	0.5	0.5	0.5	0.5	0.5	0.5	0.5	0.5	0.5	0.5	0.5	0.5	0.5
路肩 右側	0.5	0.5	0.5	0.5	0.5	0.5	0.5	0.5	0.5	0.5	0.5	0.5	0.5	0.5	0.5	0.5	0.5	0.5	0.5	0.5	0.5	0.5	0.5	0.5	0.5	0.5	0.5	0.5	0.5	0.5	0.5	0.5	0.5
中央分離帯																																	
側溝 左側					0.0 (0.6) (0.6)	(0.6) 0.0		0.0 (0.6)	(0.6) 0.0	0.0 (0.5) (0.5)	(0.5)	(0.5)	(0.5)	(0.5)	(0.5)	(0.5)	(0.5) 0.0	0.0 (0.6)	(0.6) 0.0	0.0 (0.5)	(0.5) 0.0	0.0 (0.6)	(0.6)				0.0 (0.5)	(0.5)	(0.5) (0.5)		0.0 (0.5)	(0.5) 0.5	0.5
側溝 右側	(0.5)	(0.5) 0.0	0.0 (0.6)	(0.6) (0.6)		(0.6) (0.6)		(0.6) 0.0	0.0 (0.5)		(0.5)	(0.5)	(0.5) 0.0	0.0 (0.5)	(0.5)	(0.5) 0.0	(0.5)	(0.5)	0.0 (0.6)	(0.6) 0.0	0.0 (0.5)	(0.5) 0.0	0.0 (0.6)	(0.6) 0.0							0.0 (0.5)	(0.5)	(0.5)
その他																																	
主要工作物				06302																										06303			
路面種別	AS																																AS
舗装区間番号	1 100.0			2 46.5					3 5.9		4 47.6	5 100.0				6 100.0										7 55.9		8 3.2		9 40.9			

道路台帳修正履歴

カルテ番号	修正内容	調整年月日	業者名
2009-06-089	橋梁諸元変更	2009.08.28	田中技研
2012-06-027	宅地開発 蓋付水路	2013.03.31	田中技研
2013-06-022	歩道幅員再測	2014.02.28	田中技研
2018-06-065	橋梁諸元変更	2019.02.28	田中技研
2022-06-014	ガードパイプ	2023.02.28	田中技研

路線名	一般県道 中ノ関港新田線
図面名	318306005-00
作成年月日	2023年2月28日
縮尺	1/1000
図面番号	5
事務所名	防府土木建築事務所