


標題	路線コード	184	図面コード	3-0	路線名	一般県道 三田尻港徳地線	県名	山口県	地名	防府市大字車塚	図面番号	3	① 現道 2 現道(分離) 3 旧道 4 新道 5 専用自歩道
----	-------	-----	-------	-----	-----	--------------	----	-----	----	---------	------	---	---------------------------------

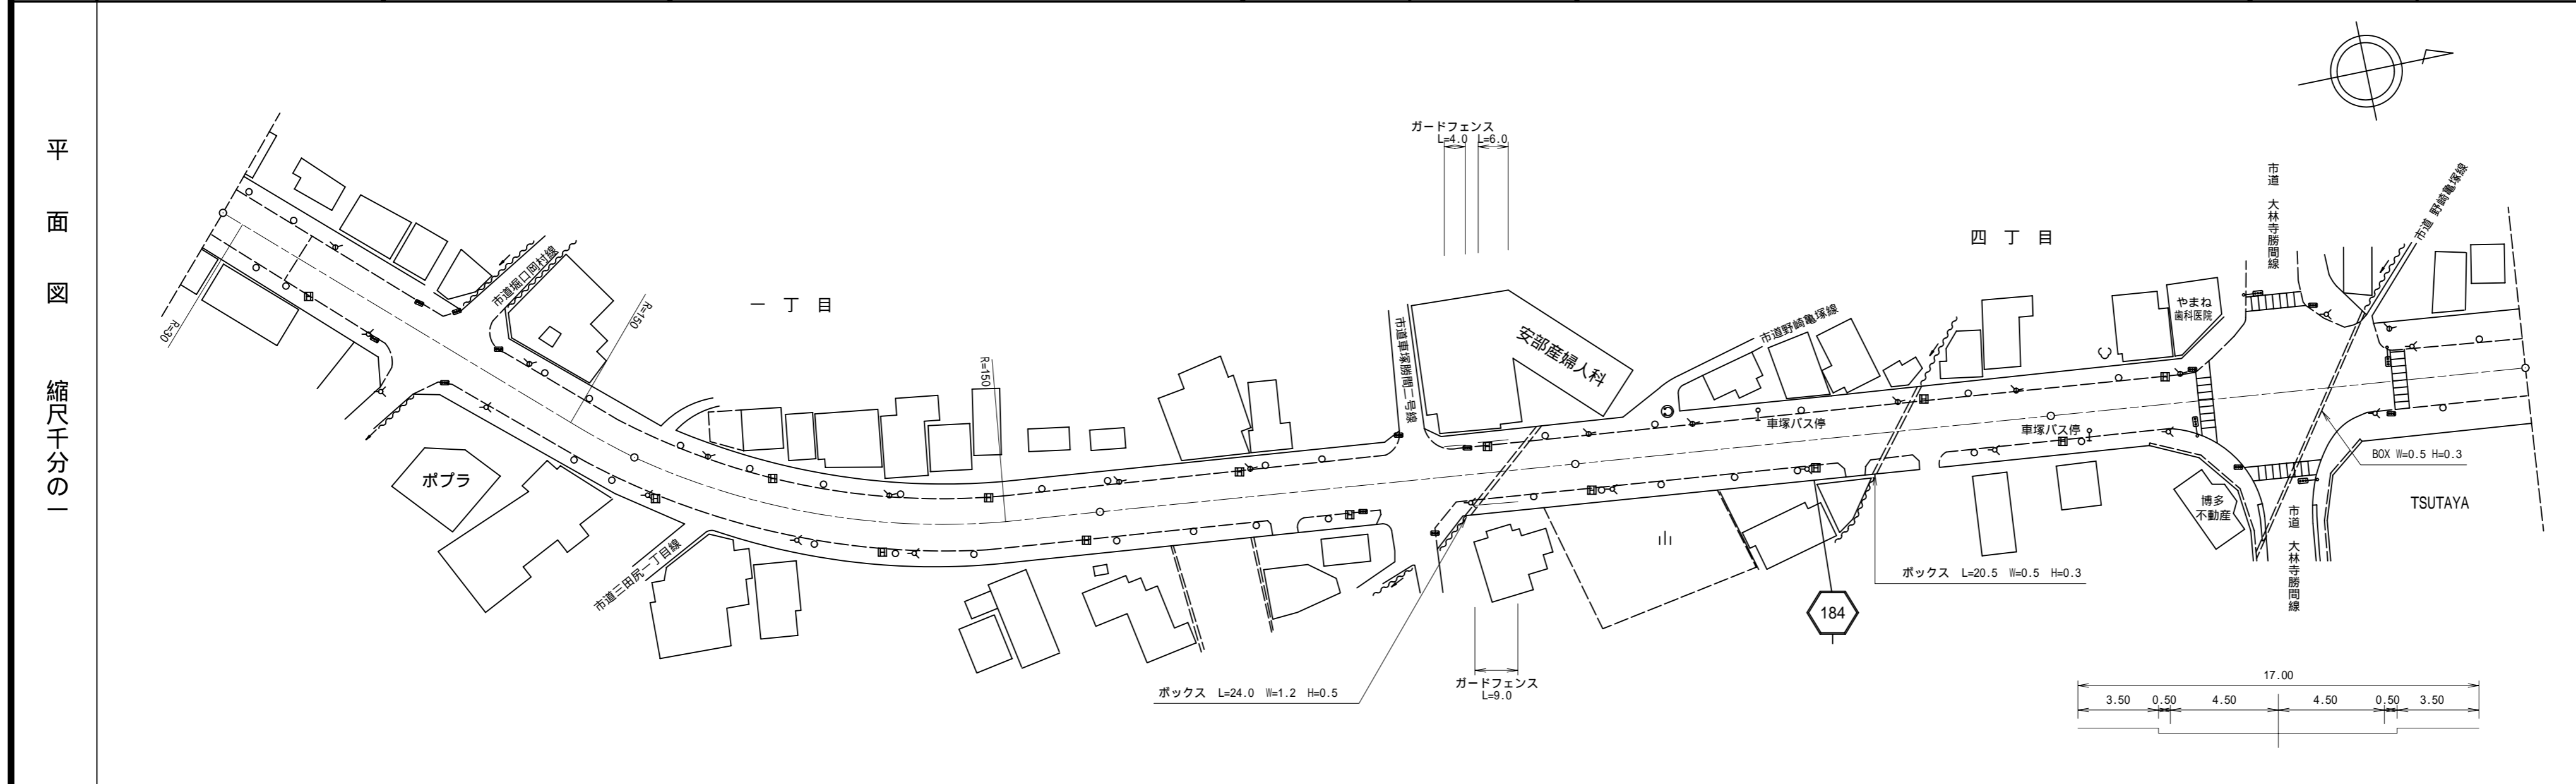

区間	番号	1		2		3		4		5		6		7		8		500.0	
点間	距離	100.0		100.0		100.0		100.0		100.0		32.0		19.0		19.0		30.0	
全幅員内訳	全幅員	17.0		17.17		17.33		17.5		17.88		18.0		20.0		24.0		24.0	
	車道	9.0		9.17		9.33		9.5		9.88		10.0		10.5		11.0		11.0	
	歩道	3.5		3.5		3.5		3.5		3.5		3.5		3.5		3.5		3.5	
	左側	3.5		3.5		3.5		3.5		3.5		3.5		3.5		3.5		3.5	
	右側	3.5		3.5		3.5		3.5		3.5		3.5		3.5		3.5		3.5	
路肩	左側	0.5		0.5		0.5		0.5		0.5		0.5		0.5		0.5		0.5	
	右側	0.5		0.5		0.5		0.5		0.5		0.5		0.5		0.5		0.5	
	中央分離帯																		
側溝	左側																		
	右側																		
その他																			
主要	工作物																		
路面	種別	C <sub>0</sub>		C <sub>0</sub>		C <sub>0</sub>		C <sub>0</sub>		C <sub>0</sub>		C <sub>0</sub>		C <sub>0</sub>		C <sub>0</sub>		C <sub>0</sub>	
舗装	区間番号	1 100.0		2 100.0		3 100.0		4 100.0		5 100.0									

道路台帳修正履歴

カルテ番号	修正内容	調整年月日	業者名
	転記	1995.03.31	田中技研
2008-06-076	建物名追加 ベクター変換	2009.03.31	田中技研
2011-06-015	交差点(市道)	2012.03.31	田中技研

路線名	一般県道 三田尻港徳地線		
図面名	318406003-00		
作成年月日	2012年3月31日		
縮尺	1/1000	図面番号	3-28
事務所名	防府土木建築事務所		