標題	路線コード 184	図面コード 8-0	路線名 一般県道　三田尻港徳地線	県名	山口県	地名 防府市迫戸町	図面番号	8

① 現道 2 現道(分離) 3 旧道 4 新道 5 専用自歩道

平面図

縮尺千分の一

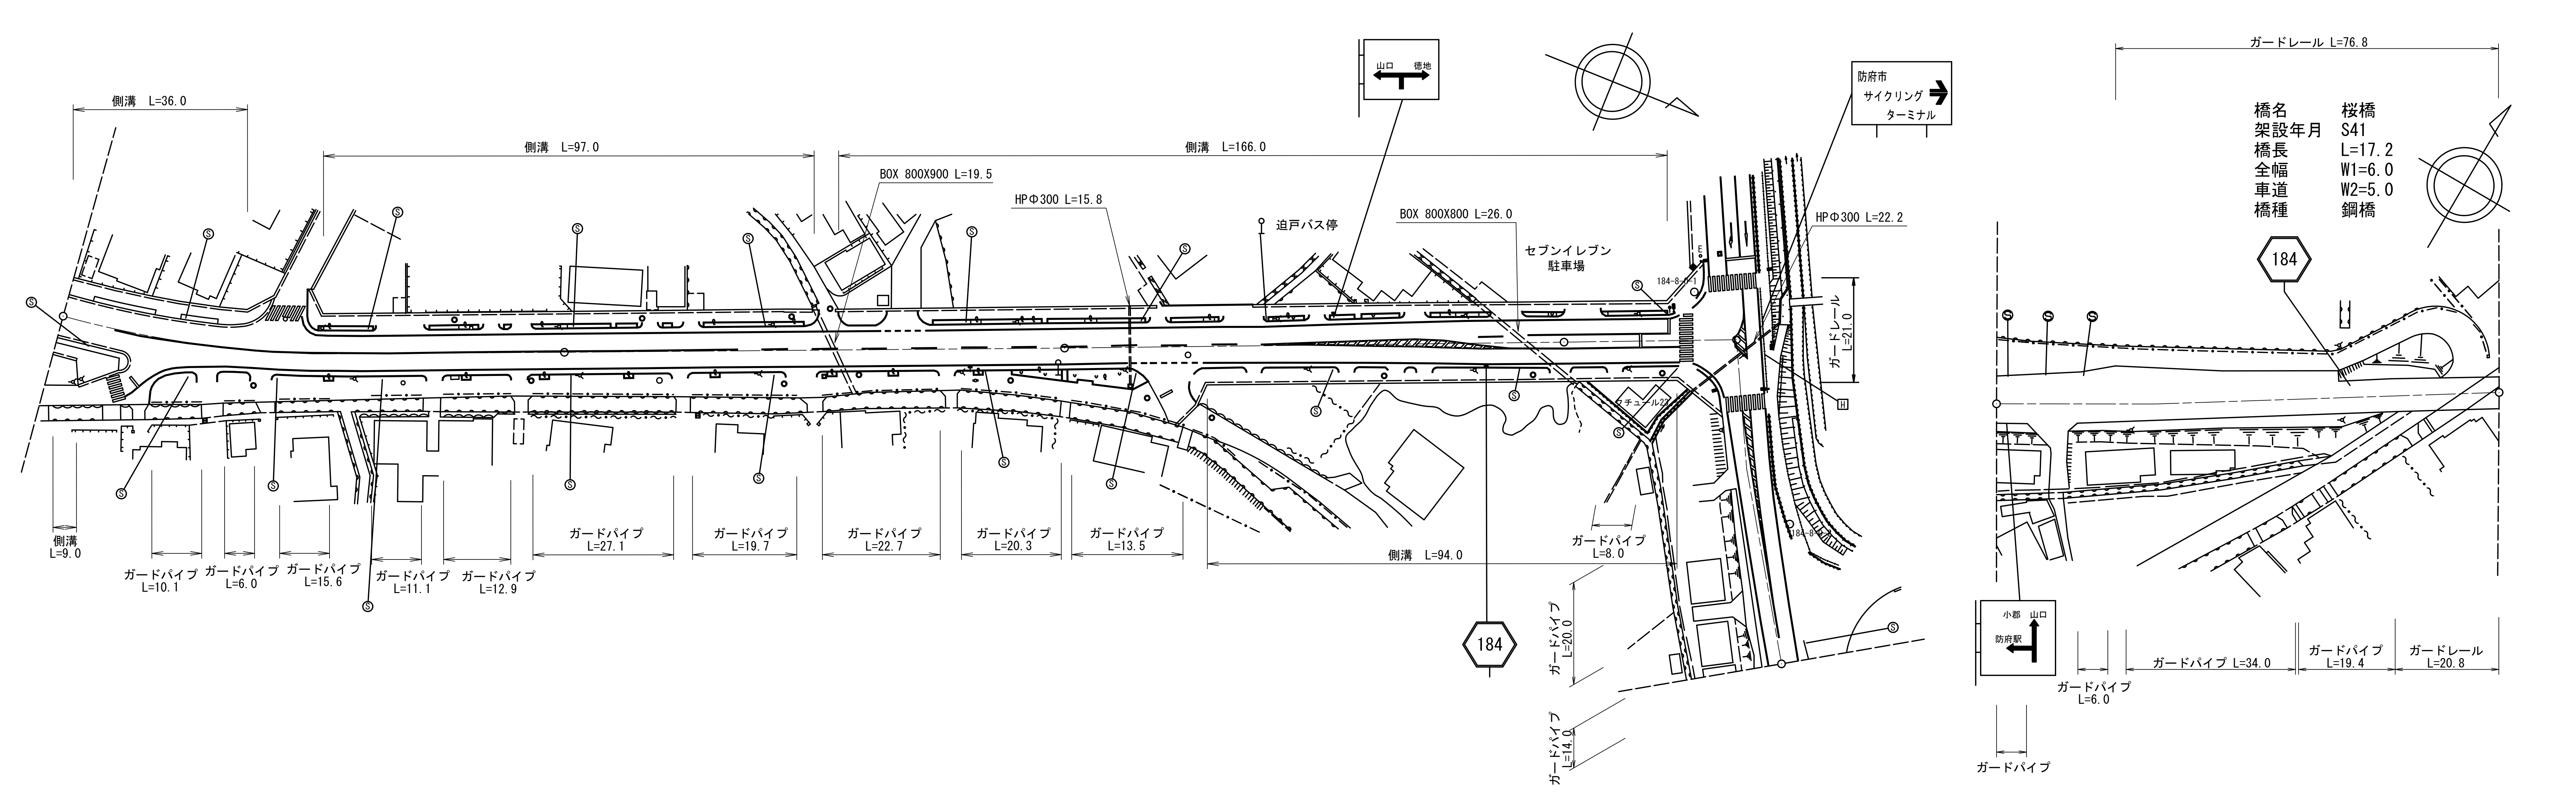

道路台帳修正履歴

カルテ番号	修正内容	調整年月日	業者名
2009-06-094	橋梁諸元変更	2009.08.28	田中技研
2011-06-017	横断歩道・標識 ガードパイプ	2012.03.31	田中技研
2012-06-029	デリネーター ガードレール	2013.03.31	田中技研
2018-06-069	橋梁諸元変更	2019.02.28	田中技研
2020-06-007	歩道整備 区画線	2021.02.28	田中技研

区間番号: 1 2 3 4 5 6 7 8 9 10 11 12 13 14 15 16 17 18 19 20 21 22 23 24 25 26 27 28 29 30 (100.0, 200.0, 300.0, 400.0, 500.0)

区間番号(終点)	点間距離	全幅員	車道	歩道 左側	歩道 右側	路肩 左側	路肩 右側	中央分離帯	側溝 左側	側溝 右側
(起点)		15.0	7.0	3.0	3.0	1.0	1.0		(0.5)	(0.5)
1	4.0	15.0 12.0	7.0	3.0	3.0 0.0	1.0	1.0		(0.5)	(0.5) 0.0
2	25.0	12.0 18.0	7.0	3.0	0.0 6.0	1.0	1.0		(0.5)	
3	7.0	18.0 15.0	7.0	3.0 0.0	6.0	1.0	1.0		(0.5) 0.0	
4	17.0	12.0 15.0	7.0	0.0 3.0	3.0	1.0	1.0		0.0 (0.5)	
5	47.0	15.0	7.0	3.0	3.0	1.0	1.0		(0.5)	
6	50.0	15.0 12.0	7.0	3.0 0.0	3.0	1.0	1.0		(0.5) 0.0	
7	5.0	12.0 15.0	7.0	0.0 3.0	3.0	1.0	1.0		0.0 (0.5)	
8	35.0	15.0	7.0	3.0	3.0	1.0	1.0		(0.5)	
9	10.0	17.08	7.0	3.0	5.08	1.0	1.0		(0.5)	
10	14.0	20.0 12.0	7.0	3.0	8.0 0.0	1.0	1.0		(0.5)	
11	15.0	12.0 15.0	7.0	3.0	0.0 3.0	1.0	1.0		(0.5)	0.0 (0.5)
12	40.0	15.0	7.0	3.0	3.0	1.0	1.0		(0.5)	(0.5)
13	7.0	15.35	7.5	3.0	3.0	0.95	0.9		(0.5)	(0.5)
14	8.0	15.65	8.0	3.0	3.0	0.85	0.8		(0.5)	(0.5)
15	7.0	15.95	8.5	3.0	3.0	0.75	0.7		(0.5)	(0.5)
16	9.0	15.96	8.58	3.0	3.0	0.72	0.66		(0.5)	(0.5)
17	21.0	15.95	8.75	3.0	3.0	0.65	0.55		(0.5) 0.0	(0.5)
18	2.0	15.95 9.95	8.75	3.0 0.0	3.0 0.0	0.65	0.55			(0.5) 0.0
19	11.0	9.95 8.0	8.75 7.0			0.65 0.5	0.55 0.5			
20	25.0	10.6	7.0			2.2	1.4			
21	41.0	10.89	7.0			2.63	1.26			
22	16.0	11.0	7.0			2.8	1.2			
23	8.0	12.0	7.5			3.1	1.4			
24	11.0	11.1	7.0			2.9	1.2			
25	11.0	10.1	6.5			2.7	0.9			
26	11.0	9.3	6.0			2.6	0.7			
27	11.0	8.5 6.5	5.5			2.5 0.5	0.5			
28	12.0	6.5 6.0	5.5 5.0			0.5	0.5			
29	17.2	6.0 6.5	5.0 5.5			0.5	0.5			
30	2.8	6.5	5.5			0.5	0.5			

その他:

主要工作物: 06600

路面種別: AS — AS

舗装区間番号	1	2	3	4	5	6	7	8
延長	100.0	100.0	100.0	34.0	66.0	80.0	17.2	2.8

路線名	一般県道　三田尻港徳地線		
図面名	318406008-00		
作成年月日	2021年2月28日		
縮尺	1/1000	図面番号	8
事務所名	防府土木建築事務所		