標題	路線コード 184	図面コード 19-0	路線名 一般県道 三田尻港徳地線	県名 山口県	地名 防府市大字真尾	図面番号 19

① 現道 2 現道(分離) 3 旧道 4 新道 5 専用自歩道

平面図 縮尺千分の一

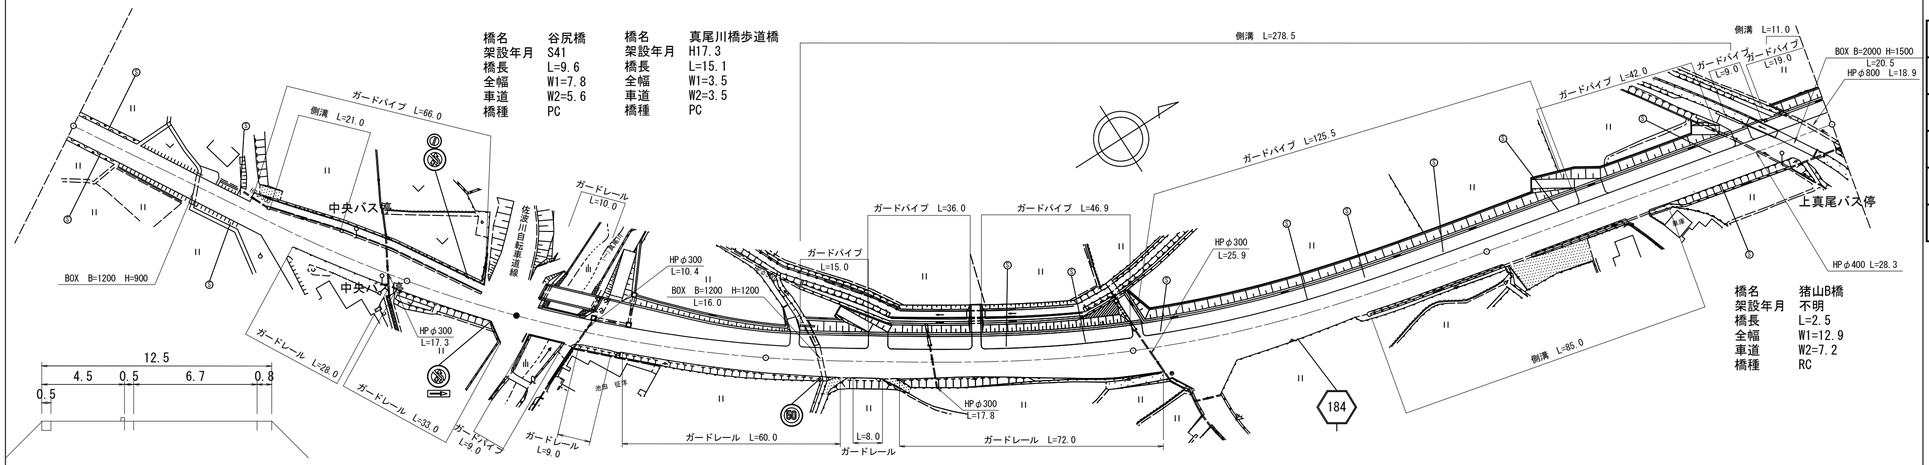

道路台帳修正履歴

カルテ番号	修正内容	調整年月日	業者名
	転記	2006.12.25	田中技研
2009-06-096	橋梁諸元変更	2009.08.28	田中技研
2015-06-004	橋梁名称変更	2016.02.29	田中技研
2017-06-021	自転車道取付	2018.02.28	田中技研
2018-06-071	橋梁諸元変更	2019.02.28	田中技研

区間番号	1	2	3	4	5	6	7	8	9	10	11	12	13	14	15	16	17	18	19	20	21	22	23	24
点間距離		48.0	9.0	21.0	14.0	8.0	20.0	6.0	5.2	5.2	9.6	54.0	8.0	48.0	44.0	9.0	19.0	38.0	34.0	5.0	8.0	38.0	35.5	2.5	11.0
全幅員	6.8	7.0	7.3 9.5	12.0	12.2	11.29	9.0 6.8	7.8 11.3	11.3	11.3	11.1 14.4	12.31	12.0 12.5	12.5	14.66	15.1	15.5	12.9	12.81	12.8 13.3	13.3 12.8	12.8	12.9 12.9		12.9
全幅員内訳 車道	5.5	5.6	5.6	8.0	8.2	7.46	5.6	5.6	5.6	5.6	6.1	6.62	6.7	6.7	8.69	9.1	9.0	7.4	7.31	7.3	7.3	7.2	7.2	7.2	7.2
歩道 左側			0.0 2.2	2.2	2.2	2.2	2.2 0.0	0.0 3.5	5.6 3.5	3.5	3.5 6.8	4.36	4.0 4.5	4.5	4.5	4.5	4.5	4.5	4.5	4.5	4.5	4.5	4.5	4.5	4.5
歩道 右側																									
路肩 左側	0.6	0.6	1.1	1.1	1.1	0.93	0.5	1.0	1.0	1.0	0.5	0.5	0.5	0.5	0.5	0.5	0.5	0.5	0.5	0.5	0.5	0.5	0.5	0.5	0.5
路肩 右側	0.7	0.8	0.6	0.7	0.7	0.7	0.7	1.2	1.2	1.2	1.0	0.83	0.8	0.8	0.97	1.0	1.5	0.5	0.5 1.0	1.0 0.5	0.6		0.7 0.7		0.7
中央分離帯																									
側溝 左側			0.0 (0.5)	(0.5) 0.0									0.0 (0.5)	(0.5)	(0.5)	(0.5)	(0.5)	(0.5)	(0.5)	(0.5)	(0.5)	(0.5)	(0.5) 0.0 0.0 (0.5)		(0.5)
側溝 右側																		0.0 0.5	0.5	0.5 (0.5)	(0.5) 0.5	0.5 0.0			
その他																									
主要工作物										06602 06602-1													06603		
路面種別	AS																								AS
舗装区間番号	1 100.0					2 31.2			3 5.2	4 9.6	5 54.0		6 100.0				7 100.0				8 100.0				

路線名	一般県道 三田尻港徳地線		
図面名	318406019-00		
作成年月日	2018年2月28日		
縮尺	1/1000	図面番号	19
事務所名	防府土木建築事務所		