標題	路線コード 184	図面コード 21-0	路 線 名 一般県道 三田尻港徳地線	県 名 山 口 県	地 名 防府市大字和字	図面番号 21

① 現道 2 現道(分離) 3 旧道 4 新道 5 専用自歩道

平面図 縮尺千分の一

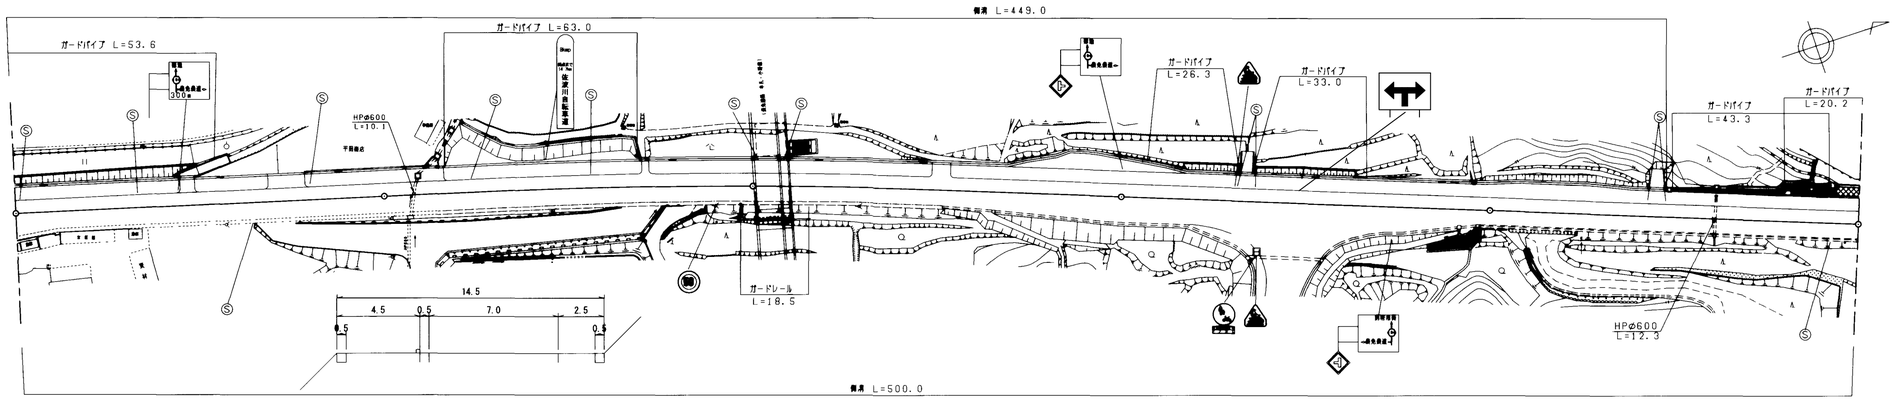

区間番号	1	2	3	4	5	6	7	8	9	10	11	12	13	14	15	16	17	18	19	20	21	22	23	24	25	26
点間距離		12.0	36.0	27.0 3.0		22.0	17.0 4.0	14.0	9.0	22.0	34.0		50.0	18.0	17.0	15.0	17.0	18.0	20.0	10.0	32.0 3.0	8.0	20.0	10.0	11.0	51.0
全幅員	15.0	13.5	13.5 13.0	13.0 13.7 13.7 14.2	14.37	14.5 22.6		15.4	15.4	16.3 12.9	12.74		12.5 13.2	14.3	19.6	17.86	15.9	23.2	23.2	17.3	12.9 13.09	13.6	13.6	12.9	12.9 12.4	12.4
全幅員内訳 車道	6.9	7.0	7.0	7.0 7.0	7.0	7.0 7.0		7.0	7.0	7.0	6.8		6.5	7.1	8.3	8.58	8.9	8.9	8.9	8.6	6.6 6.57	6.5	6.5	6.5	6.5	6.5
歩道 左側	4.5	4.5	4.5 4.0	4.0 4.0 4.5	4.5	4.5 12.6		5.4	5.4	7.1 4.0	4.0		4.0 4.5	4.5	8.7	6.73	4.5	4.5	4.5	4.5	4.5 4.69	5.2	5.2	4.5	4.5 4.0	4.0
歩道 右側																	0.0 1.1	3.4 0.0								
路肩 左側	0.5	0.5	0.5	0.5 0.5	0.5	0.5 0.5		0.5	0.5	0.5	0.5		0.5	0.5	0.5	0.5	0.5	0.5	0.5	0.5	0.5 0.5	0.5	0.5	0.5	0.5	0.5
路肩 右側	3.1	1.5	1.5	1.5 2.2 2.2	2.37	2.5 2.5		2.5	2.5	1.7 1.4	1.44		1.5 1.7	2.2	2.1	2.05	2.0 0.9	5.9 9.3	9.3	3.7	1.3 1.33	1.4	1.4	1.4	1.4	1.4
中央分離帯																										
側溝 左側	(0.5)	(0.5)	(0.5)	(0.5) (0.5)	(0.5)	(0.5) (0.5)		(0.5)	(0.5)	(0.5)	(0.5)		(0.5)	(0.5)	(0.5)	(0.5)	(0.5)	(0.5)	(0.5)	(0.5)	(0.5) (0.5)	(0.5)	(0.5)	(0.5)	(0.5) 0.0	
側溝 右側	(0.5)	(0.5)	(0.5)	(0.5) (0.5)	(0.5)	(0.5) (0.5)		(0.5)	(0.5)	(0.5)	(0.5)		(0.5) (0.7)	(0.7)	(0.7)	(0.7)	(0.7)	(0.7)	(0.7)	(0.7)	(0.7) (0.5)	(0.5)	(0.5)	(0.5)	(0.5)	(0.5)
その他																										
主要工作物																										
路面種別	AS																									AS
舗装区間番号			1 100.0									2 100.0														
													3 100.0													
																4 100.0										
																						5 100.0				

道路台帳修正履歷

カルテ番号	修正内容	調整年月日	業者名
	転記	2006.12.25	田中技研
2008-06-083	標識変更	2009.03.31	田中技研

路線名	一般県道 三田尻港徳地線		
図面名	318406021-00		
作成年月日	2009年3月31日		
縮尺	1/1000	図面番号	22-29
事務所名	防府土木建築事務所		