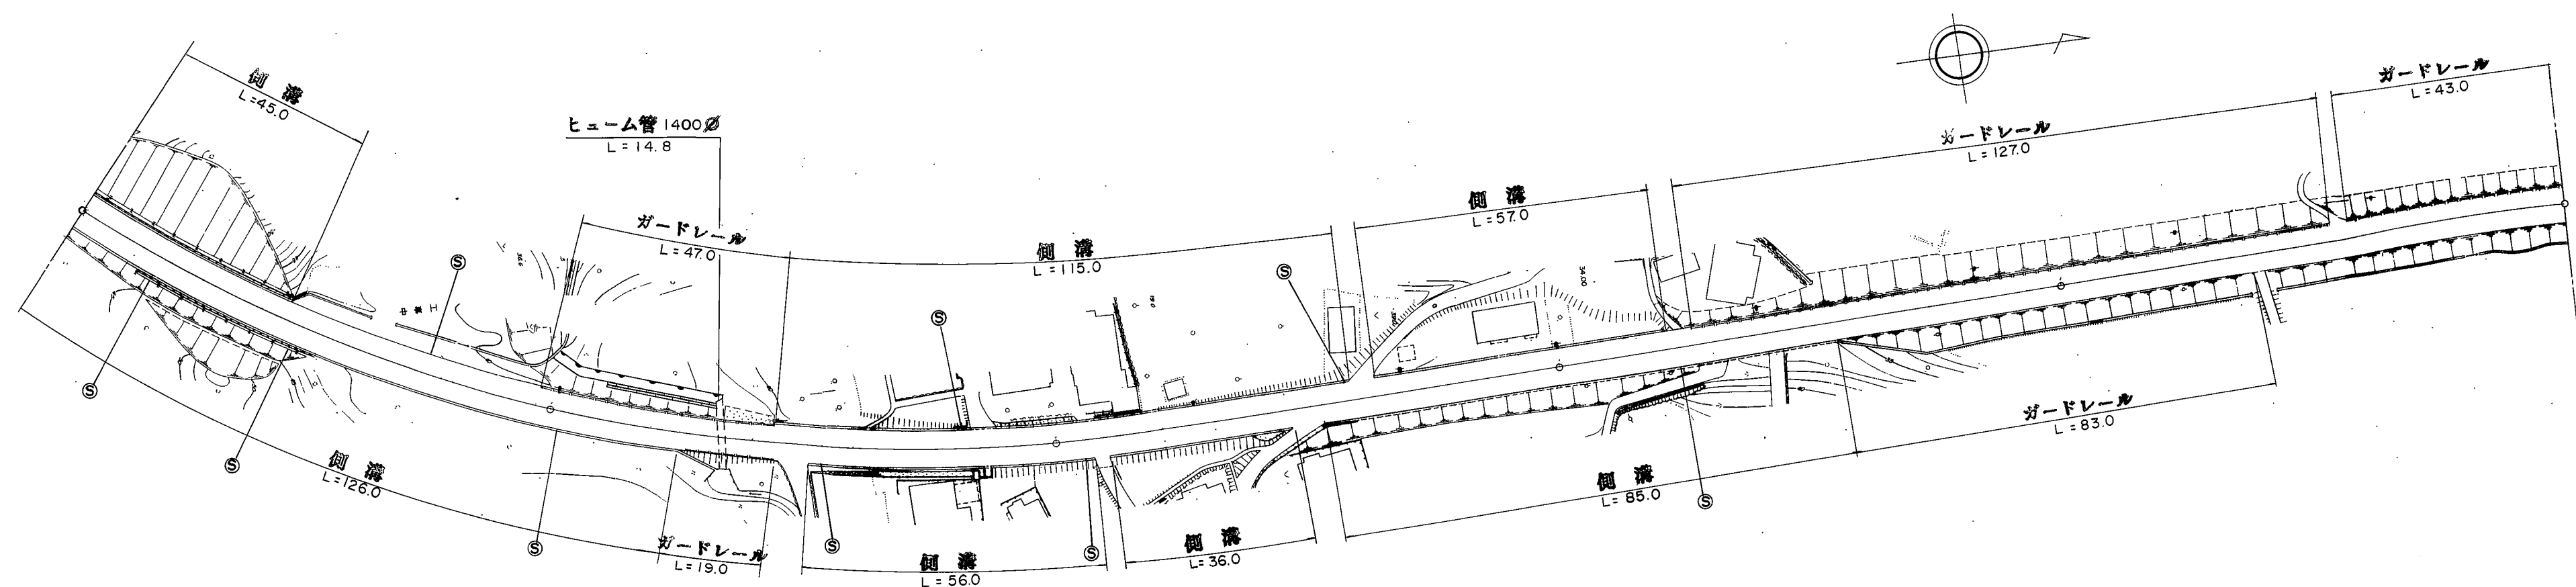


標題		路線コード		184		図面コード		24-0		路 線 名		一般県道 三田尻港徳地線		県 名		山 口 県		地 名		防府市大字和字		図面番号		24		① 現道 2 現道(分離) 3 旧道 4 新道 5 専用自歩道																									
平 面 図 縮尺千分の一																											道路台帳修正履歴 <table><tr><th>カルテ番号</th><th>修正内容</th><th>調整年月日</th><th>業者名</th></tr><tr><td></td><td>転記</td><td>1997.03.31</td><td>田中技研</td></tr><tr><td></td><td></td><td></td><td></td></tr><tr><td></td><td></td><td></td><td></td></tr><tr><td></td><td></td><td></td><td></td></tr></table>					カルテ番号	修正内容	調整年月日	業者名		転記	1997.03.31	田中技研												
		カルテ番号	修正内容	調整年月日	業者名	
			転記	1997.03.31	田中技研	
区 間		番 号	
点 間		距 離	
全 幅 員	
全 幅 員 内 訳	車 道	
全 幅 員 内 訳	左 側	
全 幅 員 内 訳	右 側	
全 幅 員 内 訳	左 側	
全 幅 員 内 訳	右 側	
全 幅 員 内 訳	中央	
側 溝	左 側	
	右 側	
その他	
主 要 工 作 物	
路 面 種 別		AS	
舗 装 区 間 番 号		1 100.0 2 100.0 3 100.0 4 100.0 5 100.0	