標題	路線コード 184	図面コード 27-0	路線名 一般県道 三田尻港徳地線	県名 山口県	地名 防府市大字中山	図面番号 27

平面図 縮尺千分の一

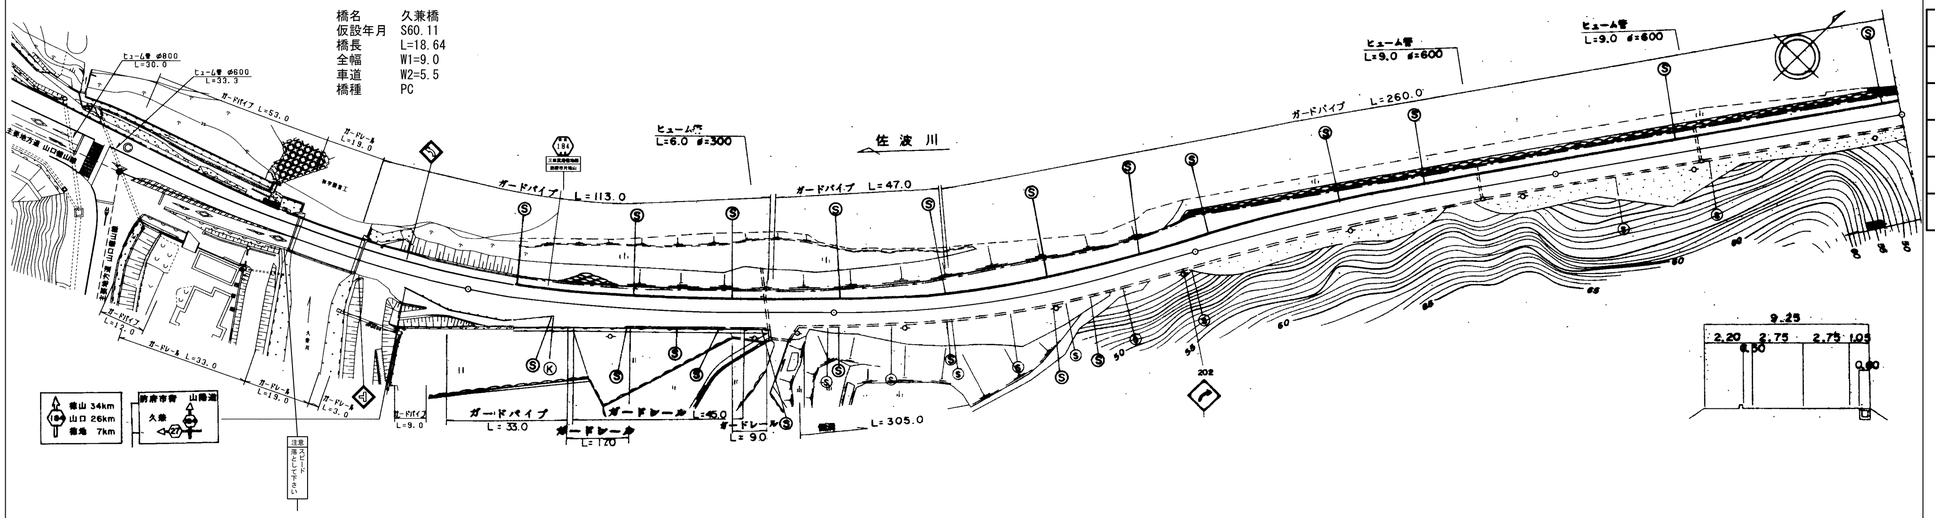

区間番号	1	2	3	4	11	12	13	14	15	16	17	18	19	20	21	22	23	24	25	26	27	28	29	30	31	32	33
点間距離	15.0	36.2	18.6	13.6	5.0	4.0	4.0	3.6	11.4	4.0	4.0	4.0	6.0	14.0	38.0	9.0	9.6	31.4	25.0	29.0	10.0	4.6	1.4	40.0	29.0	20.6	95.4
全幅員	12.8	12.8	9.0	9.0	8.95	13.05	13.25	13.35	13.45	13.45	12.85	12.25	11.65	8.95	11.0	10.0	9.6	10.02	11.4	12.1	11.4	12.4	13.01	13.2	9.75	9.25	9.25	9.25
全幅員内訳 車道	7.3	7.3	5.5	5.5	5.5	6.5	7.5	8.5	8.5	8.5	7.5	6.5	5.5	5.5	5.5	5.5	5.5	5.5	5.5	5.5	5.5	5.5	5.5	5.5	5.5	5.5	5.5	5.5
歩道 左側	4.0	4.0	2.5	2.5	2.2	2.2	2.2	2.2	2.2	2.2	2.2	2.2	2.2	2.2	2.2	2.2	2.2	2.62	4.0	4.7	4.0	5.0	5.61	5.8	2.7	2.2	2.2	2.2
歩道 右側					0.0	4.1	3.3	2.4	1.5	1.5	1.9	2.3	2.8	0.0														0.0
路肩 左側	0.5	0.5	0.5	0.5	0.5	0.5	0.5	0.5	0.5	0.5	0.5	0.5	0.5	0.5	0.5	0.5	0.5	0.5	0.5	0.5	0.5	0.5	0.5	0.5	0.5	0.5	0.5	0.5
路肩 右側	1.0	1.0	0.5	0.5	0.75	0.75	0.75	0.75	0.75	0.75	0.75	0.75	0.75	2.8	1.8	1.4	1.4	1.4	1.4	1.4	1.4	1.4	1.4	1.4	1.05	1.05	1.05	1.05
中央分離帯																												
側溝 左側																												
側溝 右側																0.0 (0.55)	(0.55)		(0.55)	(0.55)	(0.55)	(0.55)	(0.55)	(0.55)	(0.55)	(0.55)	(0.55)	(0.55)
その他																												
主要工作物			06460																									
路面種別	AS																											AS
舗装区間番号	1 51.2		2 18.6	3 30.2					4 100.0							5 100.0			6 100.0					7 95.4				

① 現道 2 現道(分離) 3 旧道 4 新道 5 専用自歩道

道路台帳修正履歴

カルテ番号	修正内容	調整年月日	業者名
	転記	2008.03.31	田中技研
2008-06-084	ミラー追加	2009.03.31	田中技研
2009-06-098	橋梁諸元変更	2009.08.28	田中技研
2010-06-043	標識追加	2010.12.17	田中技研

路線名	一般県道 三田尻港徳地線
図面名	318406027-00
作成年月日	2010年12月17日
縮尺	1/1000
図面番号	27-28
事務所名	防府土木建築事務所