標題	路線コード 185	図面コード 2-0	路線名 一般県道 防府(停)向島線	県名 山口県	地名 防府市八王子一丁目 駅南町	図面番号 2

① 現道 2 現道(分離) 3 旧道 4 新道 5 専用自歩道

平面図 縮尺千分の一

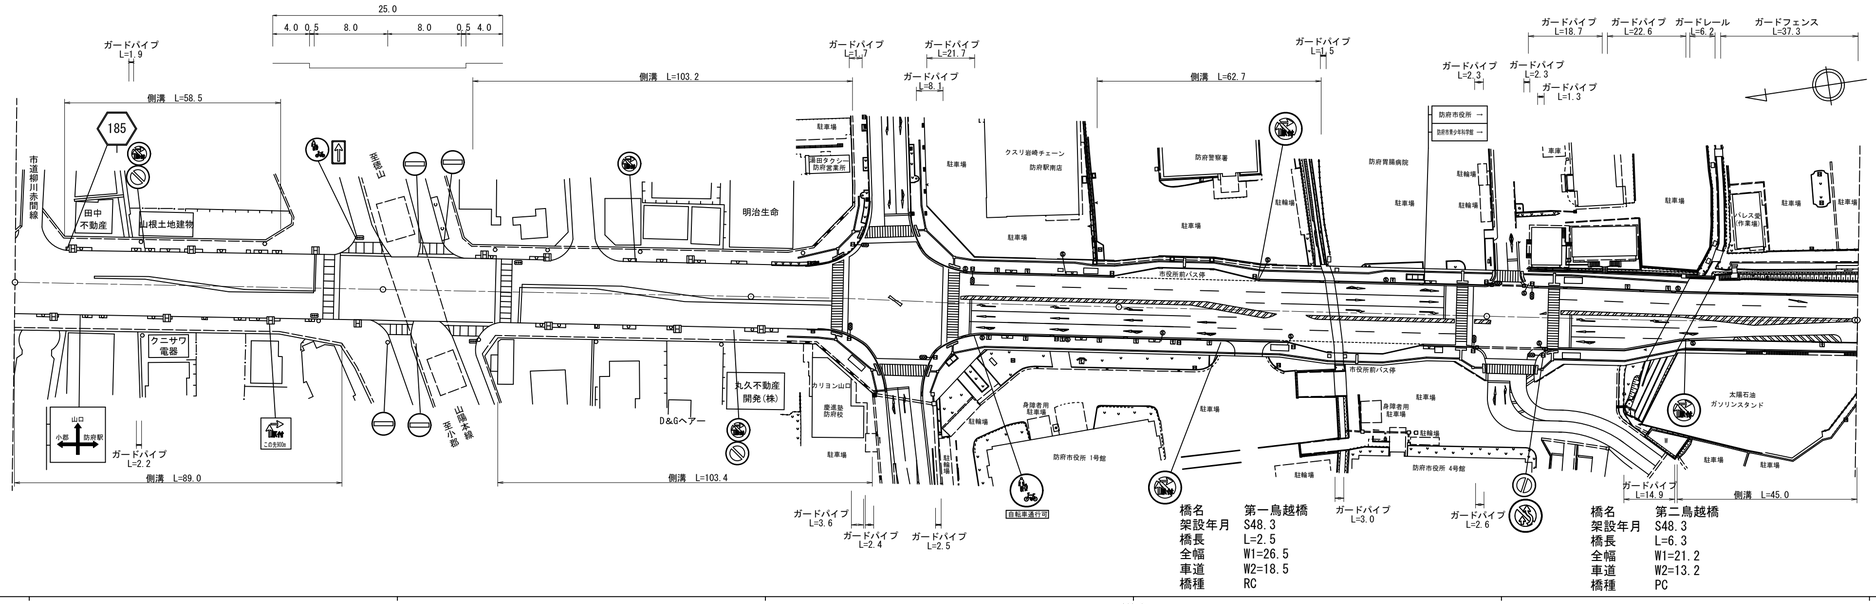

橋名	第一鳥越橋
架設年月	S48.3
橋長	L=2.5
全幅	W1=26.5
車道	W2=18.5
橋種	RC

橋名	第二鳥越橋
架設年月	S48.3
橋長	L=6.3
全幅	W1=21.2
車道	W2=13.2
橋種	PC

道路台帳修正履歴

カルテ番号	修正内容	調整年月日	業者名
2009-06-100	橋梁諸元変更	2009.08.28	田中技研
2011-06-022	現道拡幅 分離帯削除	2012.03.31	田中技研
2013-06-028	ガードパイプ	2014.02.28	田中技研
2015-06-026	ガードパイプ	2016.02.29	田中技研
2018-06-074	橋梁諸元変更	2019.02.28	田中技研

区間番号: 1 2 3 4 5 6 7 8 9 10 11 12 13 14 15 16 17 18 19 20 21 22 23 24 25 26 27 29 30 31 32 33 34 35 36 38 39 40 41 42 43 44 45 46 47 48 49 50 51 52 53 54 55

点間距離: 13.0 9.0 14.0 22.0 10.0 3.5 10.0 7.5 8.0 3.0 3.5 11.5 9.0 8.0 6.0 20.0 3.5 3.5 18.5 4.0 4.0 8.5 10.4 6.4 5.2 5.2 4.2 2.1 2.6 7.2 4.0 3.5 9.7 3.2 30.2 4.7 1.4 10.6 15.0 11.5 8.9 11.0 2.5 12.5 10.0 9.2 8.8 13.4 7.7 16.4 11.7 3.4 2.9 44.5 0.7

全幅員: 25.0 25.0 25.0 25.0 25.0 25.0 27.0 28.4 29.5 29.5 29.5 29.5 29.5 27.5 27.5 25.0 25.0 25.0 25.0 25.0 25.0 25.0 25.0 26.5 35.9 45.6 49.2 50.9 51.2 52.1 52.6 49.4 28.6 25.0 25.0 25.0 26.5 26.5 25.0 25.0 26.5 26.5 26.5 25.0 25.0 25.0 25.0 25.0 25.0 21.2 20.5 20.5 20.0 20.0

全幅員内訳 車道: 16.0 16.0 16.0 16.0 16.0 16.0 16.0 16.0 16.0 16.0 16.0 16.0 16.0 16.0 16.0 16.0 16.0 16.0 16.0 16.0 16.0 16.0 16.0 16.0 16.0 16.0 16.0 16.0 16.0 16.0 16.0 16.0 16.0 16.0 16.0 16.0 18.5 18.5 16.0 16.0 18.5 18.5 18.5 16.0 16.0 16.0 16.0 16.0 16.0 13.2 12.5 12.5 10.1 10.1

歩道 左側: 4.0 [1] 4.0 4.0 [1] 4.0 [1] 4.0 4.0 6.0 6.0 4.5 4.5 4.5 4.5 4.5 4.5 4.0 [1] 4.0 4.0 4.0 [1] 4.0 4.0 [1] 4.0 [1] 4.0 4.0 4.5 4.5 4.5 4.0 [1] 4.0 4.0 3.9 3.0 3.0 3.0 4.0 4.0 4.0 4.0 [1] 4.0 4.0 4.0 4.0 4.0 4.0 4.0 3.5 3.5 3.5 3.5

歩道 右側: 4.0 [1] 4.0 4.0 [1] 4.0 [1] 4.0 4.0 5.4 6.5 6.5 5.0 5.0 5.0 5.0 4.0 [1] 4.0 4.0 4.0 [1] 4.0 4.0 [1] 4.0 [1] 4.0 4.0 4.0 4.0 4.0 4.0 4.0 [1] 4.0 4.0 4.0 [1] 4.0 4.0 4.0 3.0 3.0 3.0 4.0 [1] 4.0 4.0 4.0 4.0 4.0 4.0 4.0 3.5 3.5 3.5 [1] 3.5 3.5

路肩 左側: 0.5 0.5 0.5 0.5 0.5 0.5 0.5 0.5 2.0 2.0 2.0 2.0 2.0 2.0 0.5 0.5 0.5 0.5 0.5 0.5 0.5 0.5 0.5 0.9 2.3 5.6 13.0 13.0 13.0 13.3 4.9 2.7 0.5 0.5 0.5 0.5 0.5 0.5 0.5 0.5 0.5 0.5 0.5 0.5 0.5 0.5 0.5 0.5 0.5 0.5 0.5 0.5 0.5

路肩 右側: 0.5 0.5 0.5 0.5 0.5 0.5 0.5 0.5 0.5 2.0 2.0 2.0 2.0 2.0 0.5 0.5 0.5 0.5 0.5 0.5 0.5 0.5 0.5 0.8 2.2 4.7 13.2 13.8 14.3 5.4 0.8 0.5 0.5 0.5 0.5 0.5 0.5 0.5 0.5 0.5 0.5 0.5 0.5 0.5 0.5 0.5 0.5 0.5 0.5 0.5 0.5 0.5 2.4 2.4

中央分離帯: 0.0

側溝 左側: 0.0 (0.7) (0.7) (0.7) (0.7) (0.7) (0.7) 0.0 0.0 (0.7) (0.7) (0.7) (0.7) (0.7) (0.7) (0.7) (0.7) (0.7) (0.7) (0.7) (0.7) (0.7) (0.7) 0.0 0.0 (0.6) (0.6) (0.6) (0.6) (0.6) (0.6) (0.6) (0.6) 0.0 0.0

側溝 右側: (0.7) (0.7) (0.7) (0.7) (0.7) (0.7) (0.7) (0.7) (0.7) 0.0 (0.7) (0.7) (0.7) (0.7) (0.7) (0.7) (0.7) (0.7) (0.7) (0.7) (0.7) (0.7) (0.7) (0.7) (0.7) (0.7) (0.7) (0.7) (0.6) (0.6)

その他

主要工作物: 06331 06332 06332

路面種別: AS AS

舗装区間番号: 1 100.0 | 2 100.0 | 3 100.0 | 4 57.0 | 5 2.5 | 6 40.5 | 7 49.2 | 8 6.3 | 9 44.5 | 10 0.7

路線名	一般県道 防府(停)向島線		
図面名	318506002-00		
作成年月日	2019年2月28日		
縮尺	1/1000	図面番号	2
事務所名	防府土木建築事務所		