| 標題 | 路線コード 185 | 図面コード 5-0 | 路線名 一般県道 防府(停)向島線 | 県名 山口県 | 地名 防府市大字伊佐江 大字新田 | 図面番号 5 |
|---|---|---|---|---|---|---|

① 現道 2 現道(分離) 3 旧道 4 新道 5 専用自歩道

平面図 縮尺千分の一

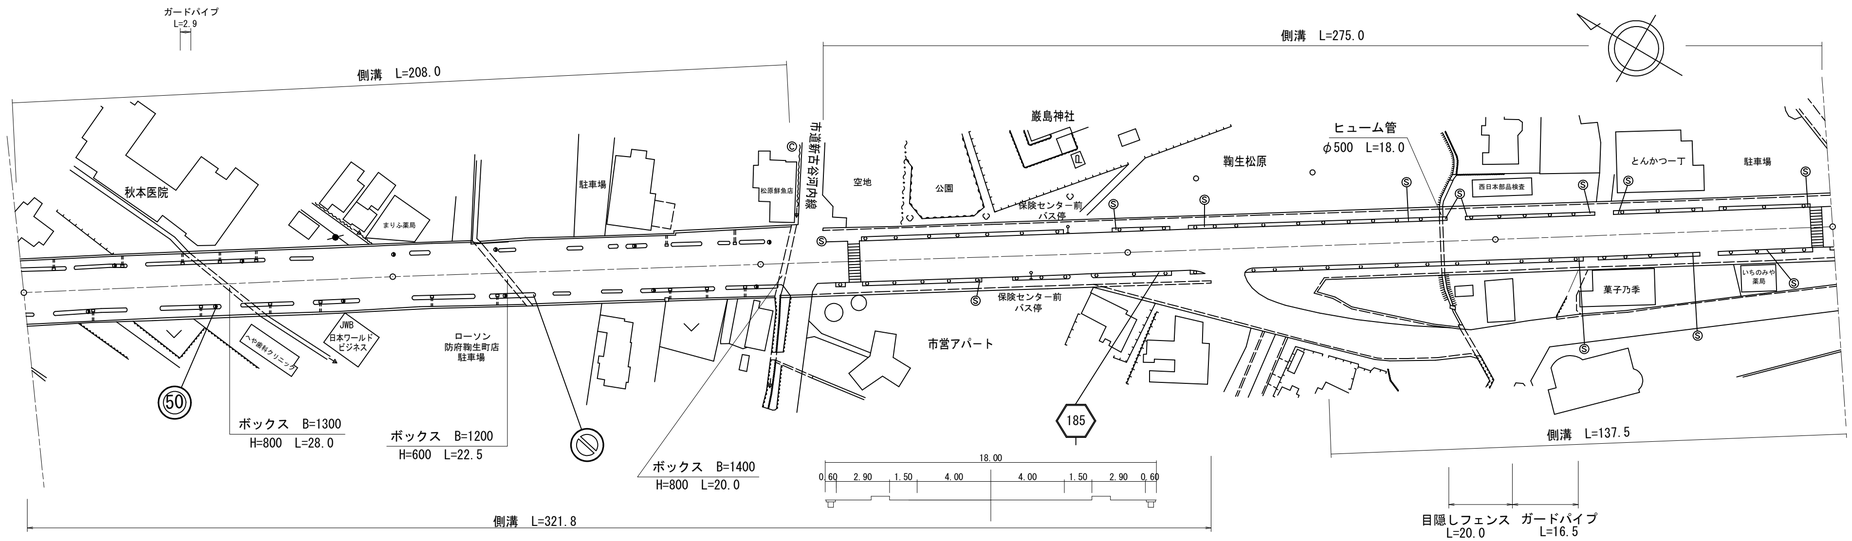


道路台帳修正履歴

| カルテ番号 | 修正内容 | 調整年月日 | 業者名 |
|---|---|---|---|
| | 転記 | 2002.03.31 | 田中技研 |
| 2008-06-087 | 標識追加・削除 | 2009.03.31 | 田中技研 |
| 2009-06-019 | ベクター変換 | 2009.08.28 | 田中技研 |
| 2010-06-046 | 幅員再測 | 2010.12.17 | 田中技研 |
| 2022-06-017 | ガードパイプ標準断面 | 2023.02.28 | 田中技研 |

| 区間番号 | 1 | 2 | 3 | 4 | 5 | 6 | 7 | 8 | 9 | 10 | 11 | 12 | 13 | 14 | 15 | 16 |
|---|---|---|---|---|---|---|---|---|---|---|---|---|---|---|---|---|
| 点間距離 | 100.0 | 50.0 | 50.0 | 3.0 | 5.0 | 9.0 | 29.0 | 54.0 | 21.8 | 32.2 | 19.0 | 12.0 | 15.0 | 48.0 | 11.0 | 32.5 |
| 全幅員 | 18.0 | 18.0 | 18.1 | 18.7<br>18.8 | 19.0 | 18.0 | 18.0 | 18.0 | 18.0 | 18.0 | 18.0 | 18.0 | 18.0 | 18.0 | 18.0 | 18.0 |
| 全幅員内訳 車道 | 8.0 | 8.0 | 8.0 | 8.0<br>8.0 | 8.0 | 8.0 | 8.0 | 9.0 | 8.8 | 7.5 | 6.0 | 6.0 | 6.4 | 8.8 | 9.0 | 9.0 |
| 歩道 左側 | 3.5 [2] | 3.5 [2] | 3.6 [2] | 4.2<br>4.3 | 4.5 | 3.5 [2] | 3.5 [2] | 3.5 [2] | 3.5 [2] | 3.5 [2] | 3.5 [2] | 3.5 [2] | 3.5 [2] | 3.5 [2] | 3.5 [2] | 3.5 |
| 歩道 右側 | 3.5 [2] | 3.5 [2] | 3.5 [2] | 3.5<br>3.5 | 3.5 | 3.5 [2] | 3.5 [2] | 3.5 [2] | 3.5 [2] | 3.5 [2] | 3.5 [2] | 3.5 [2] | 3.5 [2] | 3.5 [2] | 3.5 [2] | 3.5 |
| 路肩 左側 | 1.5 | 1.5 | 1.5 | 1.5<br>1.5 | 1.5 | 1.5 | 1.5 | 1.0 | 1.2 | 1.6 | 2.5 | 2.5 | 2.3 | 1.0 | 1.0 | 1.0 |
| 路肩 右側 | 1.5 | 1.5 | 1.5 | 1.5<br>1.5 | 1.5 | 1.5 | 1.5 | 1.0 | 1.0 | 1.9 | 2.5 | 2.5 | 2.3 | 1.2 | 1.0 | 1.0 |
| 中央分離帯 | | | | | | | | | | | | | | | | |
| 側溝 左側 | (0.6) | (0.6) | (0.6) | (0.6)<br>(0.6) | (0.6)<br>0.0 | 0.0<br>(0.6) | (0.6) | (0.6) | (0.6) | (0.6) | (0.6) | (0.6) | (0.6) | (0.6) | (0.6) | (0.6) |
| 側溝 右側 | (0.6) | (0.6) | (0.6) | (0.6)<br>(0.5) | (0.5) | (0.5) | (0.5) | (0.5) | (0.5)<br>0.0 | 0.0<br>(0.5) | (0.5) | (0.5)<br>(0.6) | (0.6) | (0.6) | (0.6) | (0.6) |
| その他 | | | | | | | | | | | | | | | | |
| 主要工作物 | | | | | | | | | | | | | | | | |
| 路面種別 | AS | | | | | | | | | | | | | | | AS |
| 舗装区間番号 | 1<br>100.0 | 2<br>100.0 | 3<br>100.0 | | | | | 4<br>100.0 | | | | | 5<br>91.5 | | | |

| 路線名 | 一般県道 防府(停)向島線 | | |
|---|---|---|---|
| 図面名 | 318506005-00 | | |
| 作成年月日 | 2023年2月28日 | | |
| 縮尺 | 1/1000 | 図面番号 | 5 |
| 事務所名 | 防府土木建築事務所 | | |