標題	路線コード 185	図面コード 10-0	路線名 一般県道 防府(停)向島線	県名 山口県	地名 防府市大字向島	図面番号 10

① 現道 2 現道(分離) 3 旧道 4 新道 5 専用自歩道

平面図 縮尺千分の一

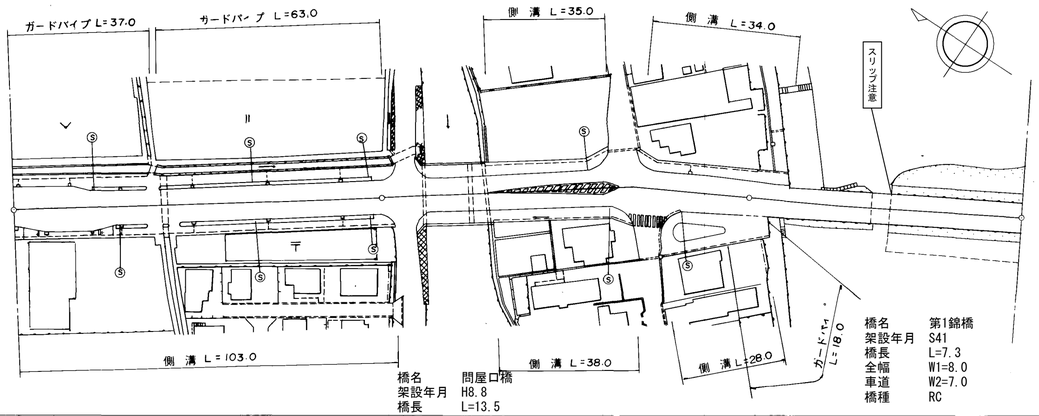

橋名 問屋口橋
架設年月 H8.8
橋長 L=13.5
全幅 W1=16.0
車道 W2=8.0
橋種 PC

橋名 第1錦橋
架設年月 S41
橋長 L=7.3
全幅 W1=8.0
車道 W2=7.0
橋種 RC

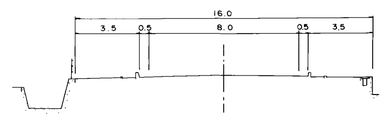

100.0 200.0 274.5

区間番号	1	2	3	4	5	6	7	8	9	10	11	12	13	14	15	16	17	18	19	20	21	22	23	24
点間距離		9.0	6.0	6.5	6.5	13.5	27.5	29.5 1.5	10.8		13.5 4.0		27.7	6.0	5.5	6.5	7.3	7.7	6.0	5.0	6.5		23.0	7.3	32.7
全幅員	16.0	16.0	16.0	16.0	16.0	16.0	16.0	16.0 16.0	16.0		16.0 16.0		16.0	16.0	17.9	17.9	16.0	16.0	16.0	15.55 15.1 12.1	14.1 8.0		8.0	8.0	8.0
全幅員内訳 車道	8.5	11.0	11.0	8.5	6.0	6.0	7.0	8.0 8.0	8.0		8.0 8.2		9.0	9.0	9.0	9.0	9.0	9.0	8.6	8.05 7.5	7.0		7.0	7.0	7.0
歩道 左側	3.5	2.0	2.0	3.5	3.5	3.5	3.5	3.5 3.5	3.5		3.5 3.4		3.1	3.0	3.0	3.0	3.0	3.0	3.2	3.4 3.6	6.1 5.0				
歩道 右側	2.0	2.0	2.0	2.0	3.5	3.5	3.5	3.5 3.5	3.5		3.5 3.4		2.9	3.0	3.0	3.0	3.0	3.0	3.2	3.1 3.0 0.0					
路肩 左側	0.5	0.5	0.5	1.5	1.5	1.5	0.5	0.5 0.5	0.5		0.5 0.5		0.5	0.5	0.5	0.5	0.5	0.5	0.5	0.5 0.5	0.5		0.5	0.5	0.5
路肩 右側	1.5	0.5	0.5	0.5	1.5	1.5	1.5	0.5 0.5	0.5		0.5 0.5		0.5	0.5 2.4	2.4	0.5	0.5	0.5	0.5	0.5 0.5	0.5		0.5	0.5	0.5
中央分離帯																									
側溝 左側											0.0 (0.5)		(0.5)	(0.5) (0.5) 0.0											
側溝 右側	(0.5)	(0.5)	(0.5)	(0.5)	(0.5)	(0.5)	(0.5)	(0.5) 0.0			0.0 (0.5)		(0.5)	(0.5) (0.5) 0.0	0.0 (0.5)	(0.5)	(0.5)	(0.5)	(0.5)	(0.5) 0.0					
その他																									
主要工作物										06339													06708		
路面種別	AS																								AS
舗装区間番号	1 100.0								2 10.8	3 13.5		4 75.7										5 34.5	6 7.3	5 32.7	

道路台帳修正履歴

カルテ番号	修正内容	調整年月日	業者名
	転記	2008.03.31	田中技研
2008-06-090	標識追加	2009.03.31	田中技研
2009-06-101	橋梁諸元変更	2009.08.28	田中技研

路線名	一般県道 防府(停)向島線		
図面名	318506010-00		
作成年月日	2009年8月28日		
縮尺	1/1000	図面番号	10-17
事務所名	防府土木建築事務所		