標題	路線コード 185	図面コード 11-0	路線名 一般県道 防府(停)向島線	県名 山口県	地名 防府市大字向島	図面番号 11

① 現道 2 現道(分離) 3 旧道 4 新道 5 専用自歩道

平面図 縮尺千分の一

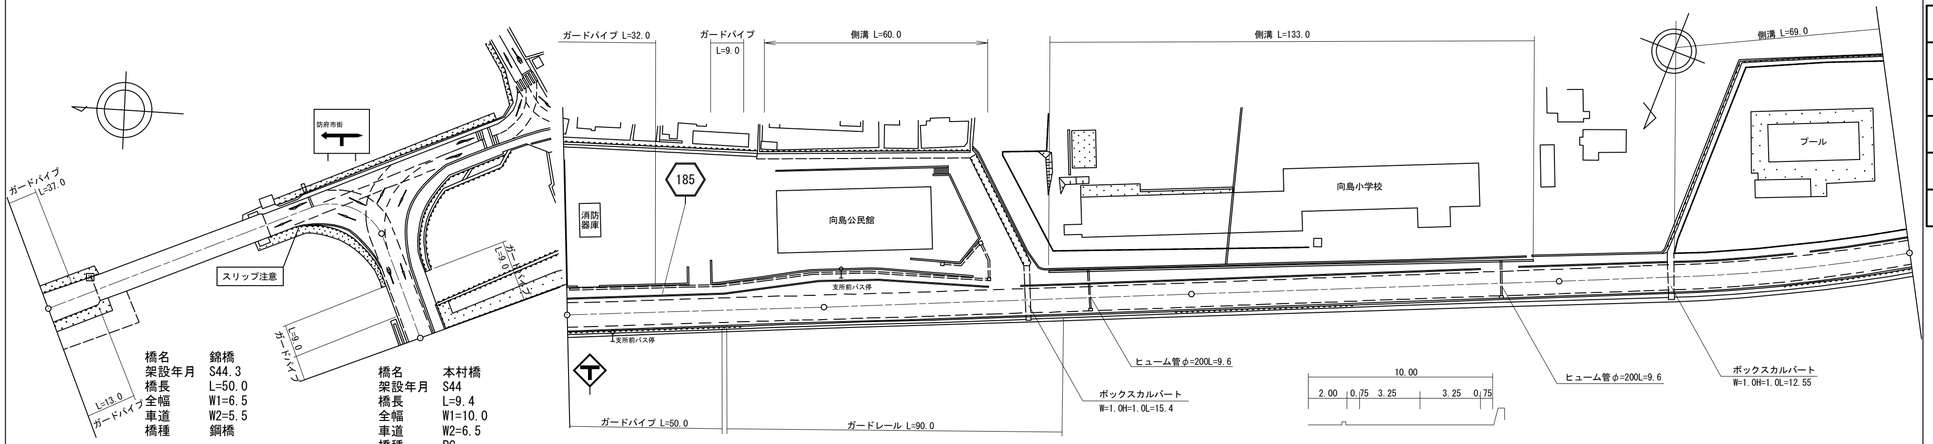

道路台帳修正履歴

カルテ番号	修正内容	調整年月日	業者名
2009-06-102	橋梁諸元変更	2009.08.28	田中技研
2013-06-030	平面修正	2014.02.28	田中技研
2017-06-023	公民館改築 ガードパイプ	2018.02.28	田中技研
2018-06-075	橋梁諸元変更	2019.02.28	田中技研
2019-06-019	平面図修正	2020.02.28	田中技研

100.0 200.0 300.0 400.0 26 500.0

区間番号	点間距離	全幅員	全幅員内訳 車道	歩道 左側	歩道 右側	路肩 左側	路肩 右側	中央分離帯	側溝 左側	側溝 右側	その他	主要工作物	路面種別	舗装区間番号
1		8.0	7.0			0.5	0.5						as	1 14.0
	14.0	8.0 8.5	7.0 2.5			0.5	0.5							
2												06335		2 50.0
	50.0	6.5 8.0	5.5 7.0			0.5	0.5							
3														3 14.0
	14.0	8.0	7.0			0.5	0.5							
4													as/AS	4 22.0
	22.0	9.43	6.65			1.39	1.39							
4-1														
	9.0 3.6	10.0 10.0	6.5 6.5	2.0 2.0		1.75 0.75	1.75 0.75							5 12.6
5														
	9.4	10.0	6.5	2.0		0.75	0.75					06709		6 9.4
6														
	53.0	10.0	6.5	2.0		0.75	0.75							
7														7 78.0
	5.0	10.6	7.1	2.0		0.75	0.75							
8														
	5.0	11.2	7.7	2.0		0.75	0.75							
9														
	5.0	11.8	8.3	2.0		0.75	0.75							
10														
	5.0	12.4	8.9	2.0		0.75	0.75							
11														
	5.0	13.0	9.5	2.0		0.75	0.75							
12														
	16.0	13.0	9.5	2.0		0.75	0.75							
13														
	5.0	12.5	9.0	2.0		0.75	0.75							
14														
	5.0	12.0	8.5	2.0		0.75	0.75							
15														
	5.0	11.5	8.0	2.0		0.75	0.75							
16														
	5.0	11.0	7.5	2.0		0.75	0.75							
17														
	5.0	10.5	7.0	2.0		0.75	0.75							
18														
	5.0	10.0	6.5	2.0		0.75	0.75							
19														
	16.0	11.0	6.5	3.0		0.75	0.75		0.0 0.5					
20														
	38.0	10.71	6.5	2.71		0.75	0.75		0.5					
21														
	80.0	10.1 11.0	6.5	2.1 3.0		0.75	0.75		0.5 (0.5)					
22														
	15.0	11.0 10.7	6.5	3.0 2.7		0.75	0.75		(0.5) 0.0					
23														
	5.0	10.7	6.5	2.7		0.75	0.75							
24														
	29.0 2.0	10.7 10.2	6.5 6.5	2.7 2.2		0.75 0.75	0.75 0.75		0.0 0.5					
25														
26														
	69.0	10.2	6.5	2.2		0.75	0.75		0.5				AS	10 100.0
27														

路線名	一般県道 防府(停)向島線
図面名	318506011-00
作成年月日	2020年2月28日
縮尺	1/1000
図面番号	11
事務所名	防府土木建築事務所