標題	路線コード 185	図面コード 12-0	路 線 名 一般県道 防府(停)向島線	県 名 山 口 県	地 名 防府市大字向島	図面番号 12

① 現道 2 現道(分離) 3 旧道 4 新道 5 専用自歩道

平面図 縮尺千分の一

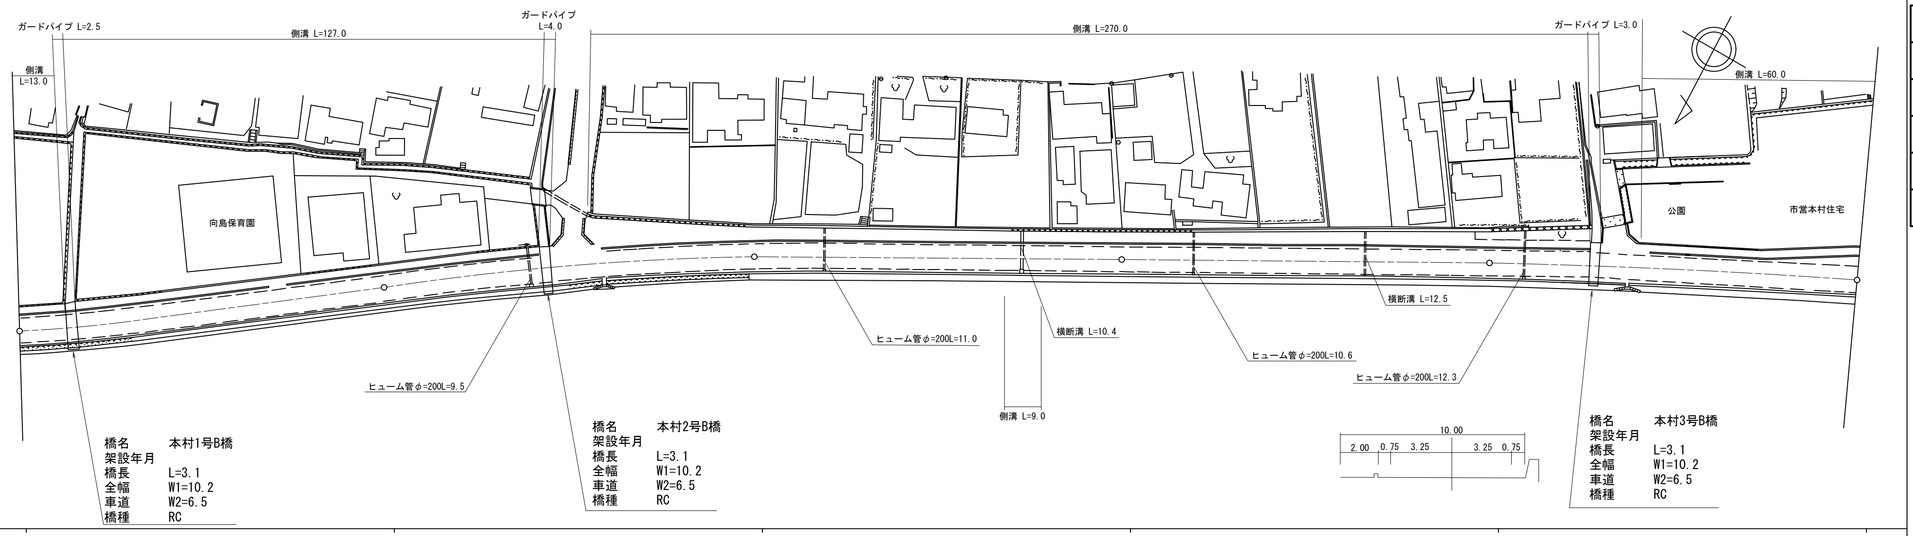

区間番号	1	2	3	4	5	6	7	8	9	10	11	12	13	14	15	16	17	18	19	20	21
点間距離		12.8 3.1	84.1		43.2 3.1	10.7	42.0		68.0	9.0	23.0		96.0 4.0		27.2 3.1	9.7		35.0	5.0	5.0	5.0	5.0 2.5 2.5
全幅員	10.2	10.2 10.2	10.2		10.2 10.2	10.2 16.4	12.0		11.3	11.3	11.3		12.7 10.2 10.2		10.2 10.2 10.0	10.0		10.0	10.5	11.0	11.5	12.0 12.5 13.0
全幅員内訳 車道	6.5	6.5 6.5	6.5		6.5 6.5	6.5	6.5		6.5	6.5	6.5		6.5 6.5		6.5 6.5	6.5		6.5	7.0	7.5	8.0	8.5 9.0 9.5
歩道 左側	2.2	2.2 2.2	2.2		2.2 2.2	2.2 8.4	4.0		3.3	3.3	3.3		4.7 2.2 2.2		2.2 2.2 2.0	2.0		2.0	2.0	2.0	2.0	2.0 2.0 2.0
歩道 右側																						
路肩 左側	0.75	0.75 0.75	0.75		0.75 0.75	0.75	0.75		0.75	0.75	0.75		0.75 0.75		0.75 0.75	0.75		0.75	0.75	0.75	0.75	0.75 0.75 0.75
路肩 右側	0.75	0.75 0.75	0.75		0.75 0.75	0.75	0.75		0.75	0.75	0.75		0.75 0.75		0.75 0.75	0.75		0.75	0.75	0.75	0.75	0.75 0.75 0.75
中央分離帯																						
側溝 左側	0.5	0.5 0.0 0.0	0.5		0.5 0.5	0.0 0.5	0.5		0.5	0.5	0.5		0.5 0.5		0.5 0.0	0.0 0.5		0.5	0.5	0.5	0.5	0.5 0.5 0.5
側溝 右側									0.0 (0.5)	(0.5) 0.0												
その他																						
主要工作物			06417			06718									06719							
路面種別	AS																					AS
舗装区間番号	1 100.0		2 100.0					3 100.0			4 100.0				5 100.0							

道路台帳修正履歴

カルテ番号	修正内容	調整年月日	業者名
	転記	1999.03.31	田中技研
2015-06-028	ガードパイプ	2016.02.29	田中技研
2015-00-227～229	橋梁諸元追加	2016.03.31	田中技研
2019-06-020	ベクター変換 市道取付 橋梁諸元変更	2020.02.28	田中技研
2020-06-009	歩道整備	2021.02.28	田中技研

路線名	一般県道 防府(停)向島線		
図面名	318506012-00		
作成年月日	2021年2月28日		
縮尺	1/1000	図面番号	12
事務所名	防府土木建築事務所		