標題	路線コード 187	図面コード 5-0	路線名 一般県道 高井大道(停)線	県名	山口県	地名 防府市大字植松 大字仁井令	図面番号	5

① 現道 2 現道(分離) 3 旧道 4 新道 5 専用自歩道

平面図

縮尺千分の一

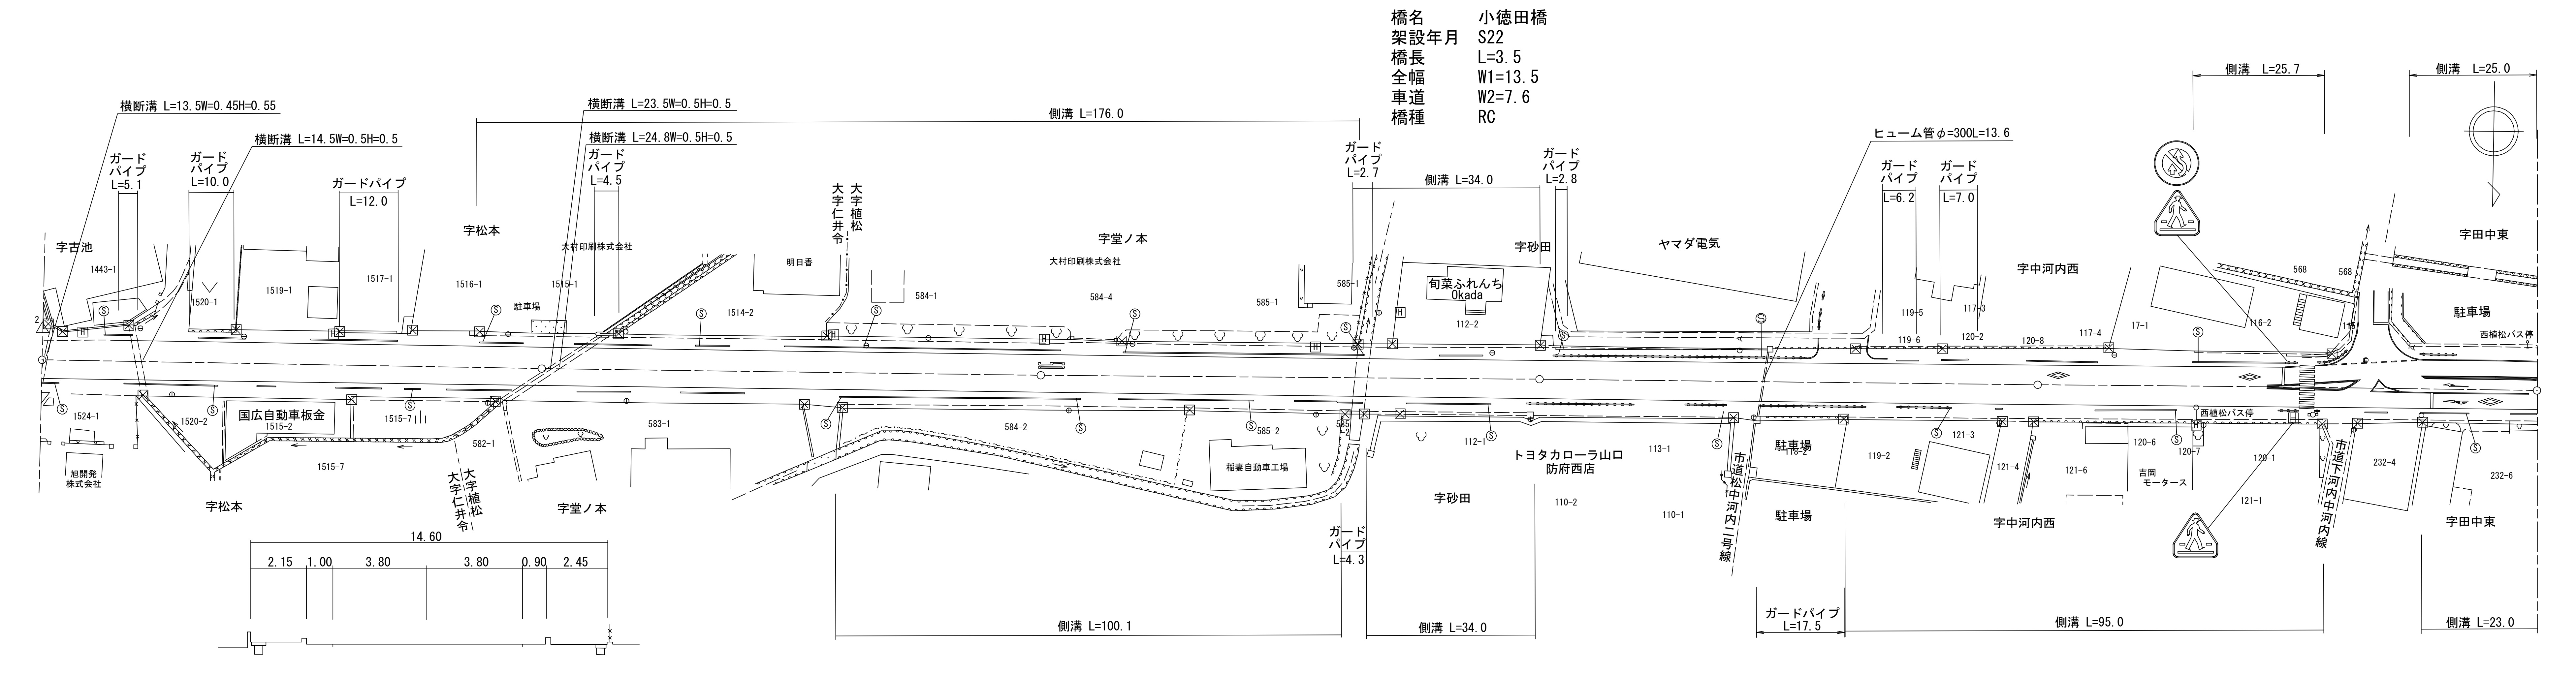
横断溝 L=13.5W=0.45H=0.55
横断溝 L=14.5W=0.5H=0.5
ガードパイプ L=5.1
ガードパイプ L=10.0
ガードパイプ L=12.0
横断溝 L=23.5W=0.5H=0.5
横断溝 L=24.8W=0.5H=0.5
ガードパイプ L=4.5
側溝 L=176.0
ガードパイプ L=2.7
側溝 L=34.0
ガードパイプ L=2.8
ヒューム管φ=300L=13.6
ガードパイプ L=6.2
ガードパイプ L=7.0
側溝 L=25.7
側溝 L=25.0
字古池
1443-1
1520-1
1519-1
1517-1
字松本
1516-1
1515-1
駐車場
大村印刷株式会社
大字植松
大字仁井令
明日香
1514-2
584-1
字堂ノ本
584-4
585-1
585-1
字砂田
旬菜ふれんち Okada
112-2
ヤマダ電気
字中河内西
119-5
117-3
119-6
120-2
120-8
117-4
17-1
116-2
568
568
115
字田中東
駐車場
西植松バス停
2
1524-1
旭開発株式会社
1520-2
国広自動車板金
1515-2
1515-7
1515-7
字松本
582-1
大字植松
大字仁井令
字堂ノ本
583-1
584-2
585-2
稲妻自動車工場
ガードパイプ L=4.3
112-1
トヨタカローラ山口 防府西店
字砂田
110-2
113-1
110-1
市道松中河内二号線
駐車場
118-2
駐車場
119-2
121-3
121-4
121-6
吉岡モータース
120-6
120-7
西植松バス停
120-1
121-1
字中河内西
市道下河内中河内線
232-4
232-6
字田中東
14.60
2.15
1.00
3.80
3.80
0.90
2.45
側溝 L=100.1
側溝 L=34.0
ガードパイプ L=17.5
側溝 L=95.0
側溝 L=23.0
100.0
200.0
300.0
400.0
500.0

橋名	小徳田橋
架設年月	S22
橋長	L=3.5
全幅	W1=13.5
車道	W2=7.6
橋種	RC

区間番号: 1 2 3 4 5 (100.0) 6 7 8 (200.0) 9 10 11 12 (300.0) 13 14 15 16 (400.0) 17 18 19 20 21 22 23 (500.0)

点間距離			3.8	13.0	7.9	62.8	12.5	52.5	7.7	39.8	60.4 1.8 3.5	33.9 0.4	43.8	18.0	38.2	11.8	19.6	22.6 3.1	17.9 2.2	22.8
全幅員		13.95	12.5	13.6	13.7	13.45	13.48	13.6	14.3	14.22	14.1 13.5 13.5 14.2 14.8	14.0 13.4 13.4	13.45	13.4 14.0	13.96	13.95	13.65	13.65 13.65	15.6 15.6	15.6
全幅員内訳	車道	7.7	7.7	7.6	7.6	7.6	7.6	7.6	7.6	7.6	7.6 7.6 7.6	7.6 7.6	7.6	7.6	7.6	7.6	7.6	8.0 8.0	9.8 9.8	9.8
全幅員内訳	歩道 左側	1.9	0.75	1.8	1.9	1.95	1.98	2.1	2.1	2.1	2.1 2.1 2.3	2.0 1.4 1.4	1.6	1.9	1.86	1.85	1.55	1.55 1.55	2.2 2.2	2.2
全幅員内訳	歩道 右側	2.1	2.0	2.3	2.3	2.0	2.0	2.0	2.7	2.62	2.5 1.9 1.9 2.4 3.0	2.5 2.5	2.35	2.0 2.6	2.6	2.6	2.6	2.6 2.6	2.3 2.3	2.3
全幅員内訳	路肩 左側	1.35	1.15	1.0	1.0	1.0	1.0	1.0	1.0	1.0	1.0 1.0 1.0	1.0 1.0	1.0	1.0	1.0	1.0	1.0	0.7 0.7	1.0 1.0	1.0
全幅員内訳	路肩 右側	0.9	0.9	0.9	0.9	0.9	0.9	0.9	0.9	0.9	0.9 0.9 0.9	0.9 0.9	0.9	0.9	0.9	0.9	0.9	0.8 0.8	0.5 0.5	0.5
全幅員内訳	中央分離帯																			
側溝	左側	(0.7) 0.0				0.0 (0.7)	(0.7)	(0.6)	(0.6)	(0.6)	(0.6) (0.6) 0.0 0.0 (0.6)	(0.6) 0.0					0.0 (0.2)	(0.2) (0.5) (0.5) 0.0	0.0 (0.5) (0.5)	(0.5)
側溝	右側								0.0 (0.6)	(0.6)	(0.6) 0.0 0.0 (0.6)	(0.6) 0.0		0.0 (0.6)	(0.6)	(0.7)	(0.7)	(0.7) (0.7) 0.0	0.0 (0.6)	(0.6)
その他																				
主要工作物											06376									
路面種別		AS																		AS

舗装区間番号	1	2	3	4	5	6	7
	100.0	100.0	62.2	3.5	34.3	100.0	100.0

道路台帳修正履歴

カルテ番号	修正内容	調整年月日	業者名
2009-06-110	橋梁諸元変更	2009.08.28	田中技研
2010-06-052	右折車線設置	2010.12.17	田中技研
2013-06-033	平面修正	2014.02.28	田中技研
2018-06-081	橋梁諸元変更	2019.02.28	田中技研
2022-06-021	ガードパイプ ベクタ変換	2023.02.28	田中技研

路線名	一般県道 高井大道(停)線		
図面名	318706005-00		
作成年月日	2023年2月28日		
縮尺	1/1000	図面番号	5
事務所名	防府土木建築事務所		