標題	路線コード 187	図面コード 7-0	路線名 一般県道 高井大道(停)線	県名 山口県	地名 防府市大字植松	図面番号 7

平面図 縮尺千分の一

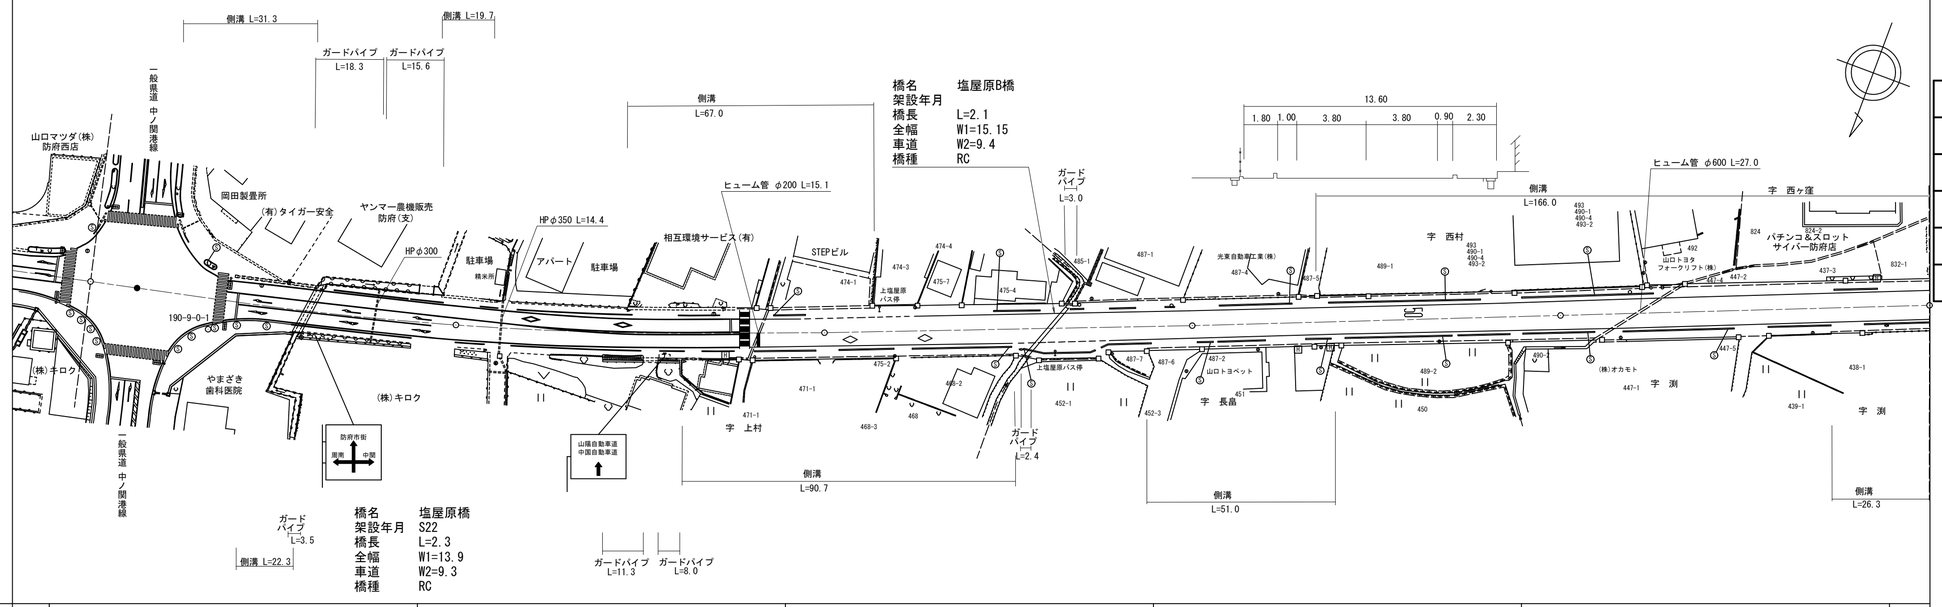

区間番号	1	2	3	4	5	6	7	8	9	10	10-1	11	12	13	14	15	16	17	17-1	18	19	20	21	22	23	24	25	26	27	28	29	30
点間距離	12.8	26.0	2.4	7.8	9.3	2.3	32.0	3.4	4.0	10.0	5.7	25.0	5.3	14.8	12.7	12.0	14.5	12.8	38.8	3.8	5.0	2.1	9.5	5.0	10.6	12.4	33.7	4.5	61.8	9.3	64.0	26.7
全幅員	16.5	16.5	16.5	16.5	14.1	14.0	13.2	14.7	14.7	14.7	13.9	13.1	13.15	14.0	14.0	14.0	14.05	14.1	13.55	14.35	15.1	15.1	15.1	13.3	13.5	13.55	13.7	13.7	13.72	13.8	13.8	13.9
全幅員内訳 車道	9.5	9.5	9.5	9.5	9.3	9.3	9.3	9.3	9.3	9.3	8.7	8.0	7.9	7.6	7.6	7.6	7.6	7.6	7.6	8.5	9.4	9.4	9.4	7.6	7.6	7.6	7.6	7.6	7.6	7.6	7.6	7.6
歩道 左側	1.5	1.5	1.5	1.5	0.9	0.9	1.6	2.4	2.4	2.4	2.2	2.2	2.2	2.2	2.05	1.9	1.95	2.0	1.75	1.75	1.7	1.7	1.7	1.7	1.7	1.78	2.0	2.0	2.09	2.1	2.1	2.1
歩道 右側	4.0	4.0	4.0	4.0	2.8	2.8	2.0	2.0	2.0	2.0	2.0	1.4	1.4	2.4	2.5	2.5	2.5	2.5	2.2	2.1	2.0	2.0	2.0	2.0	2.2	2.2	2.2	2.2	2.13	2.2	2.3	2.4
路肩 左側	1.0	1.0	1.0	1.0	0.6	0.5	0.5	0.5	0.5	0.5	0.5	0.75	0.85	0.9	0.95	1.0	1.0	1.0	1.0	1.0	1.0	1.0	1.0	1.0	1.0	1.0	1.0	1.0	1.0	1.0	1.0	1.0
路肩 右側	0.5	0.5	0.5	0.5	0.5	0.5	0.5	0.5	0.5	0.5	0.5	0.75	0.8	0.9	0.9	1.0	1.0	1.0	1.0	1.0	1.0	1.0	1.0	1.0	1.0	0.97	0.9	0.9	0.9	0.9	0.8	0.8
中央分離帯																																
側溝 左側		0.0 (0.7)		(0.7)		(0.7) 0.0		0.0 (0.6)	(0.6)	(0.6)	0.0		0.0 (0.5)	(0.5)	(0.5)	(0.5)	(0.5)	(0.5) 0.0		(0.6) 0.0		0.0 (0.5)		(0.5)			(0.5)		0.0 (0.6)	(0.6)		0.0 (0.6)	
側溝 右側		0.0 (0.5)		(0.5)		0.0		(0.6)	(0.6)	(0.6)	(0.6)		0.0 (0.6)	(0.6)	(0.6)	(0.6)	(0.5)	(0.6)		0.0		0.0 (0.5)		(0.5)					(0.5) 0.0 (0.6)			0.0 (0.7)	(0.6)
その他																																
主要工作物						06711																06523										
路面種別	AS																															AS
舗装区間番号	1 12.8		2 45.5		3 2.3		4 39.4					5 100.0							6 100.0								7 100.0			8 100.0		

① 現道 2 現道(分離) 3 旧道 4 新道 5 専用自歩道

道路台帳修正履歴

カルテ番号	修正内容	調整年月日	業者名
2013-06-034	平面修正	2014.02.28	田中技研
2015-06-010	ベクター変換 交差点改良	2015.10.30	田中技研
2015-00-230	橋梁諸元追加	2016.03.31	田中技研
2017-06-025	標識変更	2018.02.28	田中技研
2018-06-082	橋梁諸元変更	2019.02.28	田中技研

路線名	一般県道 高井大道(停)線
図面名	318706007-00
作成年月日	2019年2月28日
縮尺	1/1000
図面番号	7
事務所名	防府土木建築事務所