標題	路線コード 187	図面コード 8-0	路線名 一般県道 高井大道(停)線	県名 山口県	地名 防府市大字植松	図面番号 8

平面図 縮尺千分の一

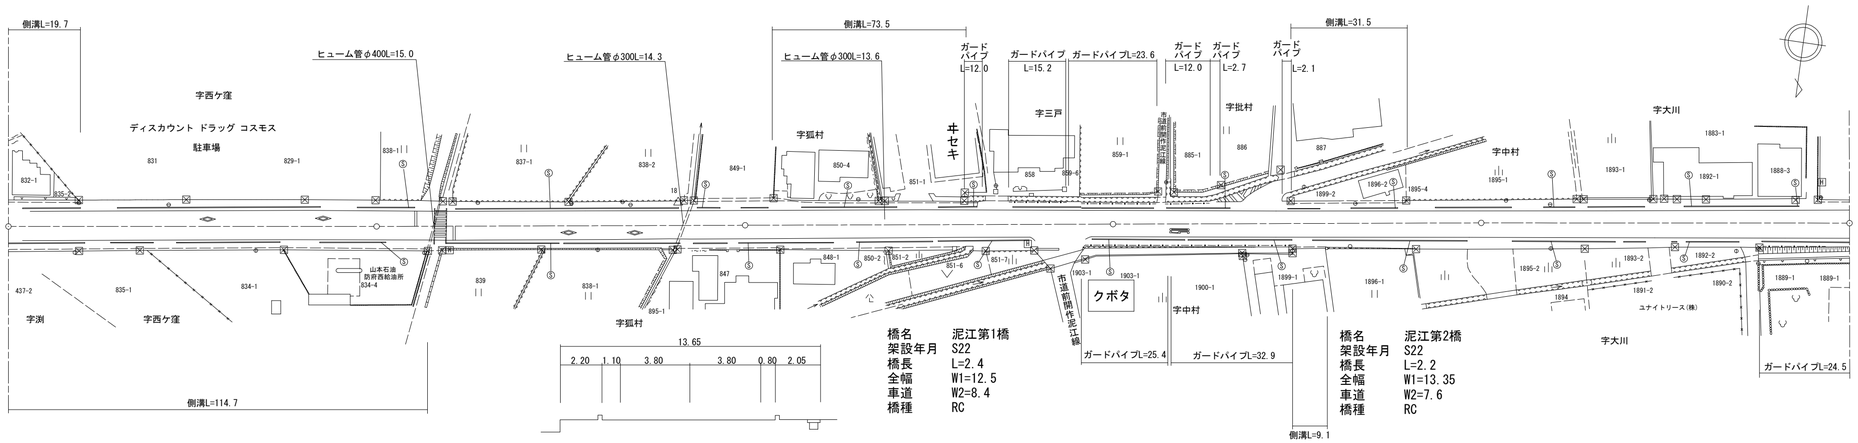

区間番号		1	2	3	4	5	6	7	8	9	10	11	12	13	14	15	16	17	18	19	20	21	22	23	24	25
点間距離		18.8	81.2	13.6	4.1	34.3	25.3	22.7	7.6	9.0	43.2	2.4	16.0	14.4	7.4	14.3	10.9	21.1	2.2	9.1	22.0	20.4	46.5	29.0	16.4	8.1
全幅員		13.9	13.9	13.55	13.5	13.0	12.6	12.65	12.87	12.95	12.8	12.5 12.5 13.5	13.5	12.95	12.95	12.95	13.15	13.35 13.35 13.65		13.6	13.6	13.54	13.4	13.0	12.8	12.8
全幅員内訳	車道	7.6	7.6	7.6	7.6	7.6	7.6	7.6	7.6	7.6	7.6	8.4 8.4	7.6	7.6	7.6	7.6	7.6	7.6 7.6		7.6	7.6	7.6	7.6	7.6	7.6	7.6
	歩道 左側	2.1	2.2	1.94	1.9	1.8	1.4	1.55	1.92	2.05	1.9	1.9 1.9	1.9	1.65	1.65	1.65	1.85	2.05 2.05		2.0	2.0	1.97	1.9	2.0	1.8	1.8
	歩道 右側	2.4	2.3	2.21	2.2	1.8	1.8	1.7	1.55	1.5	1.5	1.2 1.2 2.2	2.2	1.9	1.9	1.9	1.9	1.9 1.9 2.2		2.2	2.2	2.17	2.1	1.6	1.6	1.6
	路肩 左側	1.0	1.0	1.0	1.0	1.0	1.0	1.0	1.0	1.0	1.0	0.5 0.5	1.0	1.0	1.0	1.0	1.0	1.0 1.0		1.0	1.0	1.0	1.0	1.0	1.0	1.0
	路肩 右側	0.8	0.8	0.8	0.8	0.8	0.8	0.8	0.8	0.8	0.8	0.5 0.5	0.8	0.8	0.8	0.8	0.8	0.8 0.8		0.8	0.8	0.8	0.8	0.8	0.8	0.8
	中央分離帯																									
側溝	左側	(0.6) 0.0	(0.6) 0.0							0.0 (0.6)	(0.6)	(0.6) 0.0						0.0 (0.5)	(0.6)		(0.6) 0.0				0.0 (0.5)	(0.5)
	右側	(0.7)	(0.7)	(0.7)	(0.7) 0.0													0.0 (0.5)	(0.5) 0.0							
その他																										
主要工作物												06516						06517								
路面種別		AS																								AS

舗装区間番号	1 100.0	2 100.0	3 59.8	4 2.4	5 37.8	6 46.3	7 2.2	8 51.5	9 100.0

1 現道 2 現道(分離) 3 旧道 4 新道 5 専用自歩道

道路台帳修正履歴

カルテ番号	修正内容	調整年月日	業者名
2008-06-098	橋名変更 建物追加	2009.03.31	田中技研
2009-06-113	路線変更 橋梁諸元変更	2009.08.28	田中技研
2017-06-026	ベクター変換 開発造成	2018.02.28	田中技研
2018-06-083	橋梁諸元変更	2019.02.28	田中技研
2022-06-022	ガードパイプ	2023.02.28	田中技研

路線名	一般県道 高井大道(停)線
図面名	318706008-00
作成年月日	2023年2月28日
縮尺	1/1000
図面番号	8
事務所名	防府土木建築事務所