標題	路線コード 187	図面コード 9-0	路線名 一般県道 高井大道(停)線	県名 山口県	地名 防府市大字植松	図面番号 9

平面図 縮尺千分の一

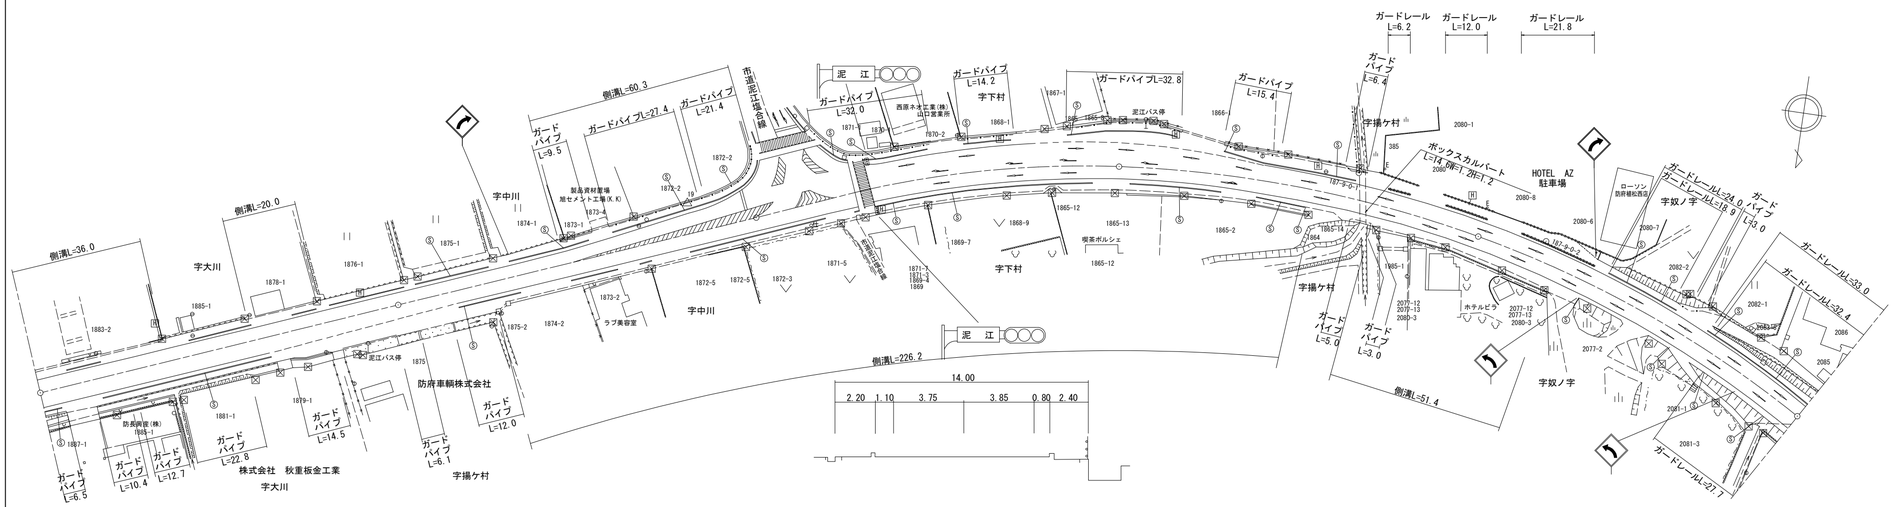

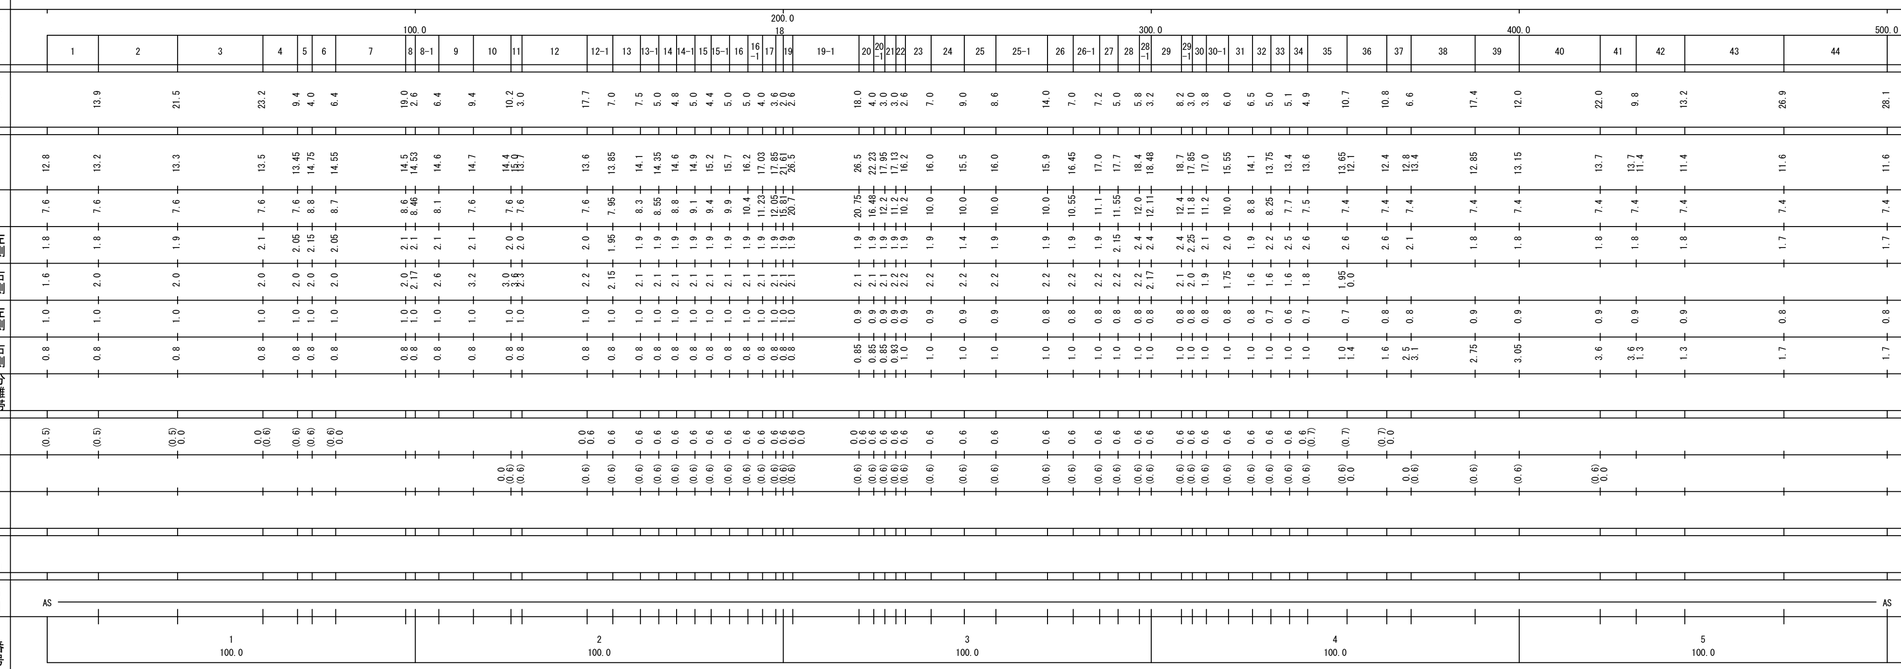

① 現道 2 現道(分離) 3 旧道 4 新道 5 専用自歩道

道路台帳修正履歴

カルテ番号	修正内容	調整年月日	業者名
2008-06-099	標識追加	2009.03.31	田中技研
2009-06-114	路線変更	2009.08.28	田中技研
2020-06-017	ベクター変換	2021.02.28	田中技研
2021-06-018	平面修正 ガードレール	2022.02.28	田中技研
2022-06-023	ガードパイプ	2023.02.28	田中技研

路線名	一般県道 高井大道(停)線
図面名	318706009-00
作成年月日	2023年2月28日
縮尺	1/1000
図面番号	9
事務所名	防府土木建築事務所