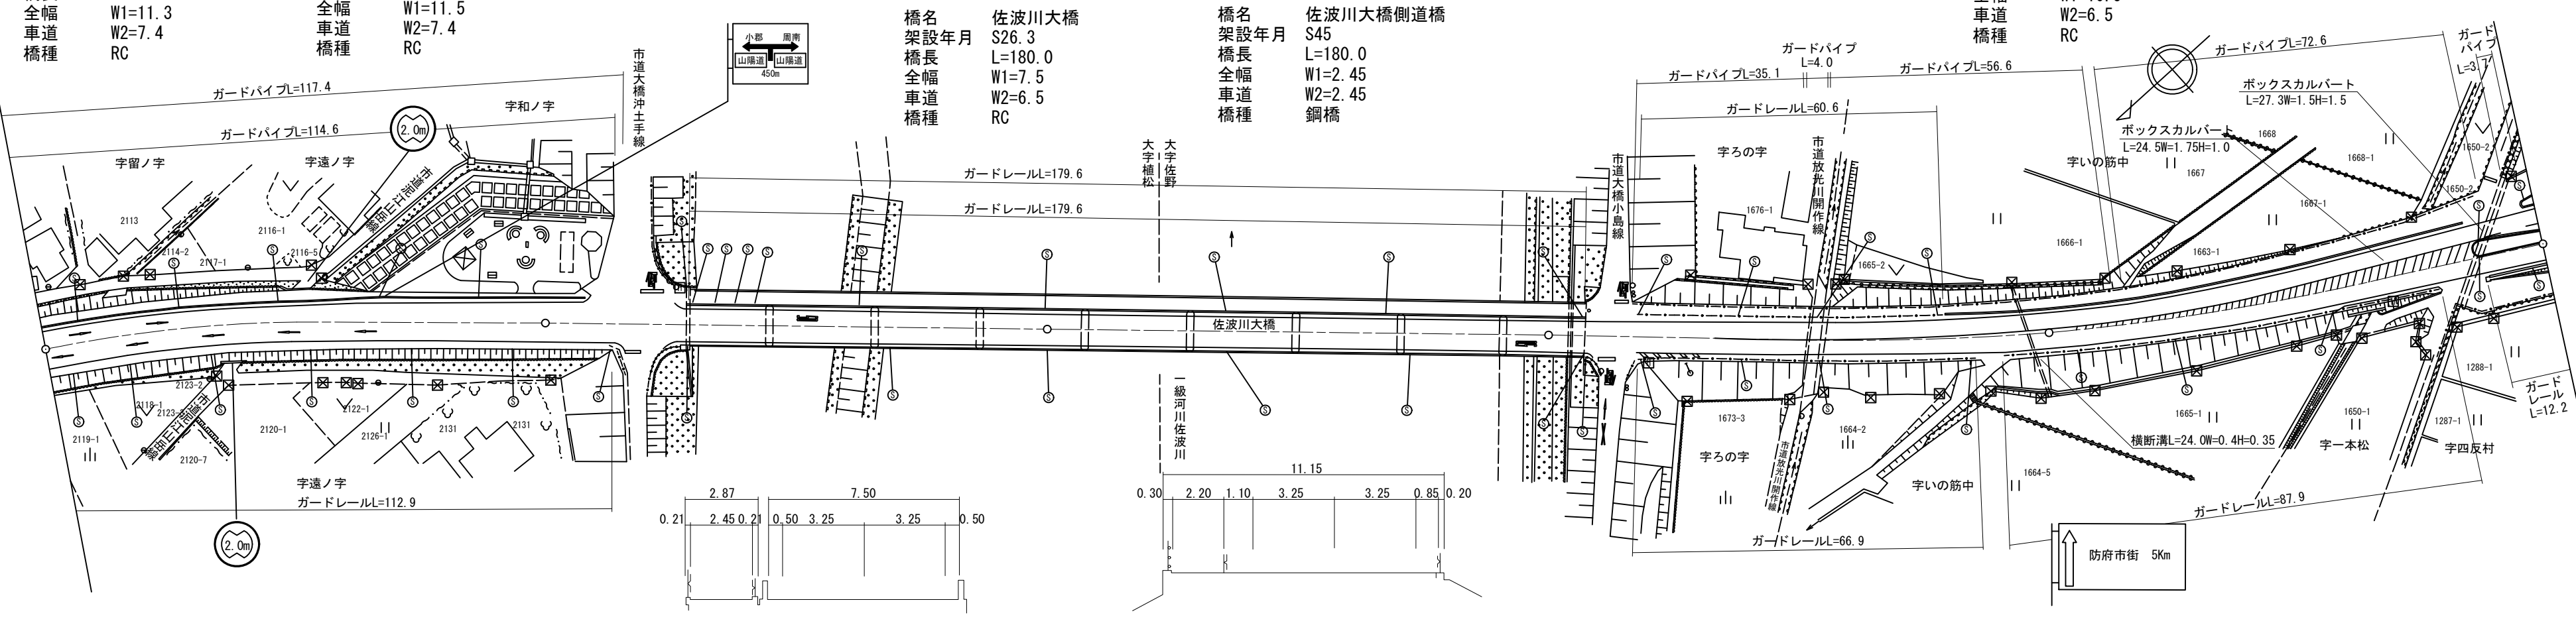


標題	路線コード	187	図面コード	10-0	路 線 名	一般県道 高井大道(停) 線	県 名	山 口 県	地 名	防府市大字植松 大字佐野	図面番号	10	① 現道 2 現道(分離) 3 旧道 4 新道 5 専用歩道																	
平 面 図 縮 尺 千 分 の 一	橋名 泥江第3橋 架設年月 S22 橋長 L=4.6 全幅 W1=11.3 車道 W2=7.4 橋種 RC 橋名 泥江第4橋 架設年月 S26 橋長 L=5.6 全幅 W1=11.5 車道 W2=7.4 橋種 RC 橋名 佐波川大橋 架設年月 S26.3 橋長 L=180.0 全幅 W1=7.5 車道 W2=6.5 橋種 RC 橋名 佐波川大橋側道橋 架設年月 S45 橋長 L=180.0 全幅 W1=2.45 車道 W2=2.45 橋種 鋼橋 橋名 台が原橋 架設年月 S29 橋長 L=4.0 全幅 W1=10.5 車道 W2=6.5 橋種 RC 																													
	区 間	番 号	100.0 200.0 300.0 400.0 500.0																											
	点 間	距 離	3.0 4.6 35.6 5.6 29.5 21.7 14.0 14.0 72.0 100.0 8.0 9.1 34.3 4.0 24.0 11.2 9.4 3.2 15.3 9.1 4.0 4.8 10.1 7.8 7.0 9.0 8.0 5.0 4.1 5.0 5.4 2.2																											
	全 幅 員 内 訳	全 幅 員	11.9 11.3 11.5 11.4 11.25 11.15 10.95 9.95 9.95 11.3 10.5 10.5 10.85 11.15 11.29 11.35 11.75 12.15 12.4 12.65 13.15 13.5 13.85 14.38 14.9 15.75 16.6 16.93 17.15 17.15																											
		歩 道	車 道	7.4 7.4 7.4 7.2 6.93 6.75 6.5 6.5 6.5 6.7 6.9 6.97 7.0 7.2 7.5 7.5 7.5 8.0 8.4 8.7 9.0 9.28 9.55 9.8 10.55 11.15 11.75 12.15																										
			左 側	1.8 1.6 1.6 1.9 1.8 2.85 2.45 2.45 2.4 2.2 2.2 2.4 2.5 2.5 2.7 2.8 2.8 2.8 2.9 3.15 3.4 3.65 3.9 4.5 5.1 5.1 5.0 5.0																										
			右 側	1.6 1.6 1.5 1.5 1.5 1.7 0.9 0.7 0.5 0.5 0.8 1.0 1.0 1.0 0.75 0.75 0.75 0.75 0.75 0.75 0.75 0.75 0.75 0.75 0.75 0.75 0.75																										
			側 溝	左 側																										
	その他																													
	主 要 工 作 物	06518 06519 06520 06520-1 06520 06520-1 06520 06520-1 06521																												
路 面 種 別	AS AS																													
舗 装 区 間	番 号	1 3.0 2 4.6 3 35.6 4 5.6 5 51.2 6 28.0 7 72.0 8 100.0 9 8.0 10 43.4 11 4.0 12 44.6 13 100.0																												
路線名		一般県道 高井大道(停) 線																												
図面名		318706010-00																												
作成年月日		2020年2月28日																												
縮 尺		1/1000 図面番号 10																												
事務所名		防府土木建築事務所																												