標題	路線コード 190	図面コード 4-0	路線名 一般県道 中ノ関港線	県名 山口県	地名 防府市大字西浦	図面番号 4

① 現道 2 現道(分離) 3 旧道 4 新道 5 専用自歩道

平面図 縮尺千分の一

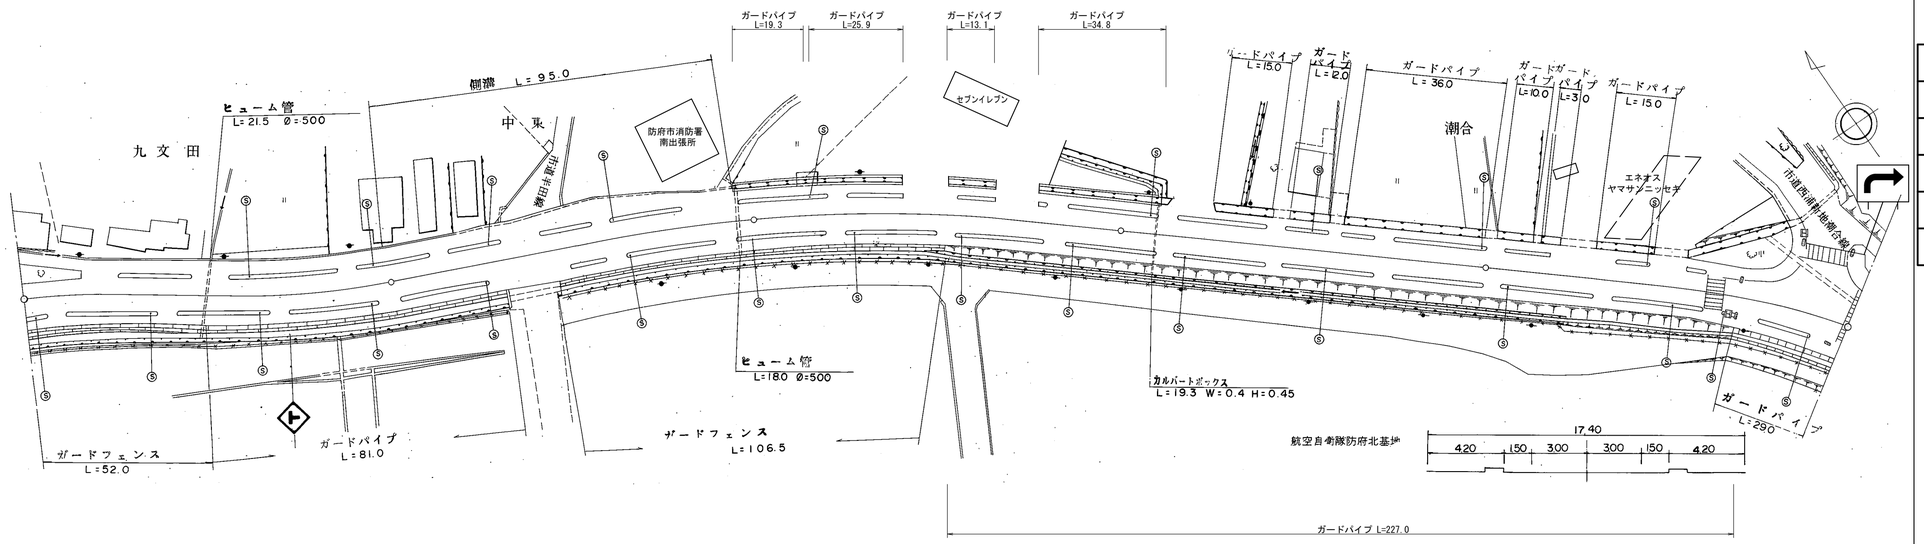

区間番号	1	2	3	4	5	6	7	8	9	10	11	12	13	14	15	16
点間距離	15.0	10.0	75.0	25.0	4.5	15.5	5.0	8.0	6.0	11.0	20.0	5.0	100.0	100.0	69.0	31.0
全幅員	16.75	19.0	19.0	18.0	18.0	17.5	17.9	18.8	20.1	18.6	18.6	18.0	17.4	17.4	17.4	17.4	23.0
全幅員内訳 車道	6.0	6.0	6.0	6.0	6.0	6.0	6.0	6.0	6.0	6.0	6.0	6.0	6.0	6.0	6.0	6.0	6.0
歩道 左側	3.55	[2] 5.8	[2] 5.8	[2]	4.8	[2]	4.8	4.3	4.7	5.6	6.9	5.4	5.4	[2]	4.8	4.2	[2]	4.2	[2]	4.2	[2]	4.2	4.2
歩道 右側	4.2	[2] 4.2	[2] 4.2	[2]	4.2	[2]	4.2	4.2	4.2	4.2	4.2	4.2	4.2	[2]	4.2	4.2	[2]	4.2	[2]	4.2	[2]	4.2	4.2
路肩 左側	1.5	1.5	1.5	1.5	1.5	1.5	1.5	1.5	1.5	1.5	1.5	1.5	1.5	1.5	1.5	1.5	1.5	1.5	7.1
路肩 右側	1.5	1.5	1.5	1.5	1.5	1.5	1.5	1.5	1.5	1.5	1.5	1.5	1.5	1.5	1.5	1.5	1.5	1.5	1.5
中央分離帯																			
側溝 左側				0.0 (0.6)	(0.6)	(0.6)	(0.6)	(0.6)	(0.6)	(0.6)	(0.6)	(0.6) 0.0							
側溝 右側																			
その他	5.0																		
主要工作物																			
路面種別	AS																		AS
舗装区間番号	1 100.0			2 100.0									3 100.0	4 100.0	5 100.0				

道路台帳修正履歴

カルテ番号	修正内容	調整年月日	業者名
	転記	1998.03.31	田中技研
2010-06-057	標識追加	2010.12.17	田中技研
2012-06-038	建物追加 ガードパイプ	2013.03.31	田中技研
2013-06-039	ガードパイプ	2014.02.28	田中技研
2015-06-036	ガードパイプ	2016.02.29	田中技研

路線名	一般県道 中ノ関港線		
図面名	319006004-00		
作成年月日	2016年2月29日		
縮尺	1/1000	図面番号	4-8
事務所名	防府土木建築事務所		