標題	路線コード 190	図面コード 5-0	路 線 名 一般県道 中ノ関港線	県 名 山 口 県	地 名 防府市大字西浦	図面番号 5

① 現道 2 現道(分離) 3 旧道 4 新道 5 専用自歩道

平面図 縮尺千分の一

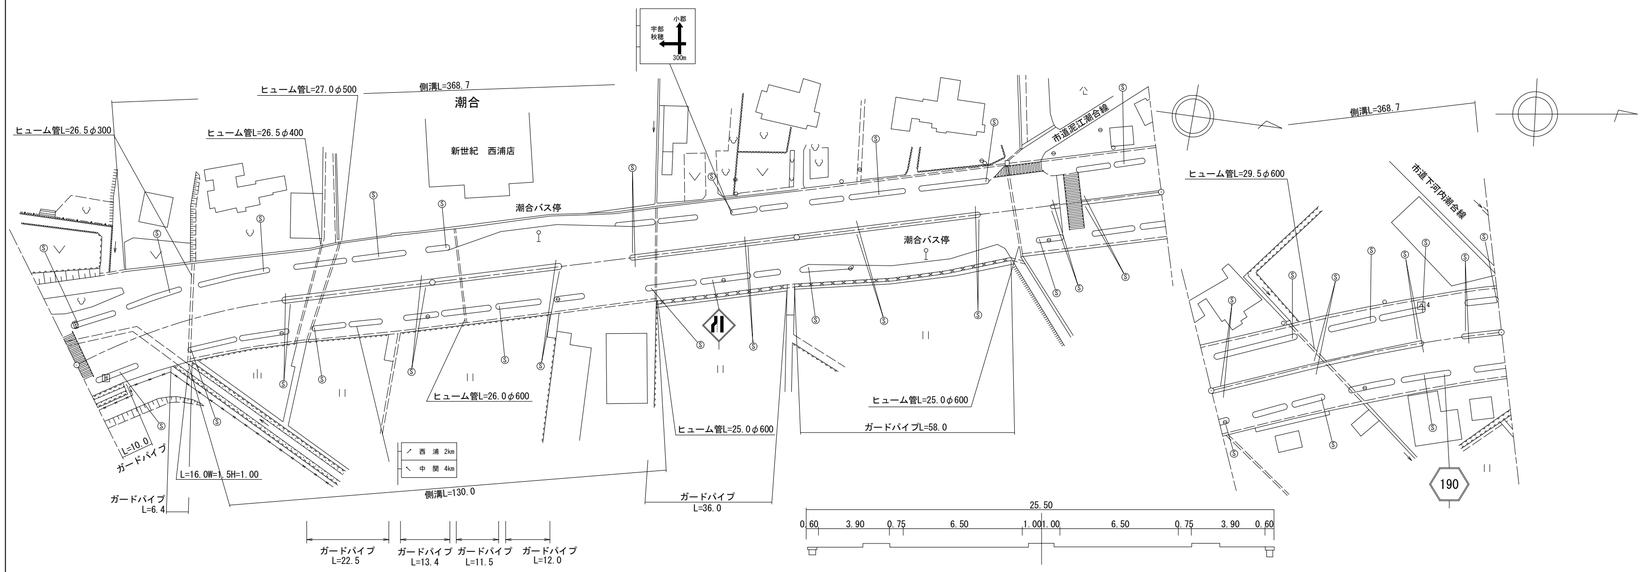

区間番号

100.0 200.0 300.0 380.0

1 2 3 4 5 6 7 8 9 10 11 12 13 14 15 16 17 18 19 20 21 22 23 24 25 26

点間距離

38.0 21.0 8.5 8.0 24.5 5.0 5.0 5.0 5.0 15.0 5.0 5.0 5.0 3.5 41.5 5.5 5.0 5.0 5.0 15.0 5.0 5.0 49.5 80.0

全幅員

23.0 23.0 24.0 24.0 26.0 26.0 26.5 26.0 26.0 26.0 26.0 26.0 26.0 26.0 26.0 26.0 26.0 26.0 26.0 25.5 26.5 26.5 26.0 26.0 25.5 27.0 25.2

全幅員内訳

車道	6.0		6.0 13.0		13.0	13.0	13.0		13.0	13.5	14.0	14.5	15.5		15.5	15.0	14.5	14.0	13.5	13.0		15.5	14.0	13.5	13.0		13.0		12.0
歩道 左側	4.2	[2]	4.2 5.5	[2]	5.5	[2] 5.5	[2] 6.0	[2]	5.0	4.5	4.0	3.5	2.5	[2]	2.5	3.0	3.5	4.0	4.5	5.0	[2]	4.56	4.5	4.5	4.5	[2]	4.5	4.5	4.5	[2]	5.5	[2]	4.5
歩道 右側	4.2	[2]	4.2 4.0	[2]	4.0	[2] 4.0	[2] 4.0	[2]	4.5	4.5	4.5	4.5	4.5	[2]	4.5	4.5	4.5	4.5	4.5	4.5	[2]	4.94	5.0	4.5	3.5	3.0 [2]	3.0	4.0	4.5	[2]	5.5	[2]	4.5
路肩 左側	7.1		7.1 0.75		0.75	0.75	0.75		0.75	0.75	0.75	0.75	0.75		0.75	0.75	0.75	0.75	0.75	0.75		0.75	0.75	0.75	0.75		0.75	0.75	0.75		0.5		0.5
路肩 右側	1.5		1.5 0.75		0.75	0.75	0.75		0.75	0.75	0.75	0.75	0.75		0.75	0.75	0.75	0.75	0.75	0.75		0.75	0.75	0.75	0.75		0.75	0.75	0.75		0.5		0.5
中央分離帯					0.0 2.0	2.0	2.0		2.0	2.0	2.0	2.0	2.0		2.0	2.0	2.0	2.0	2.0	2.0		2.0	2.0	2.0	2.0		2.0	2.0	2.0		2.0		3.2

側溝

左側			0.0 (0.6)		(0.6)	(0.6)	(0.6)		(0.6)	(0.6)	(0.6)	(0.6)	(0.6)		(0.6)	(0.6)	(0.6)	(0.6)	(0.6)	(0.6)		(0.6)	(0.6)	(0.6)	(0.6)		(0.6)		(0.6)		(0.6)		(0.6)
右側			0.0 (0.6)		(0.6)	(0.6)	(0.6)		(0.6)	(0.6)	(0.6)	(0.6)	(0.6)		(0.6)	(0.6)	(0.6)	(0.6)	(0.6)	(0.6)		(0.6)	(0.6)	(0.6)	(0.6)		(0.6)		0.0 (0.6)		(0.6)		(0.6)

その他

主要工作物

路面種別

AS ——— AS

舗装区間番号

1 100.0 | 2 100.0 | 3 100.0 | 4 80.0

道路台帳修正履歴

カルテ番号	修正内容	調整年月日	業者名
	転記	2005.04.18	田中技研
2008-06-107	標識追加	2009.03.31	田中技研
2009-06-121	路線変更	2009.08.28	田中技研
2012-06-039	建物変更	2013.03.31	田中技研
2022-06-025	ガードパイプ ベクタ変換	2023.02.28	田中技研

路線名	一般県道 中ノ関港線		
図面名	319006005-00		
作成年月日	2023年2月28日		
縮尺	1/1000	図面番号	5
事務所名	防府土木建築事務所		