標題	路線コード 190	図面コード 6-0	路線名 一般県道 中ノ関港線	県名 山口県	地名 防府市大字植松	図面番号 6

① 現道 2 現道(分離) 3 旧道 4 新道 5 専用自歩道

平面図 縮尺千分の一

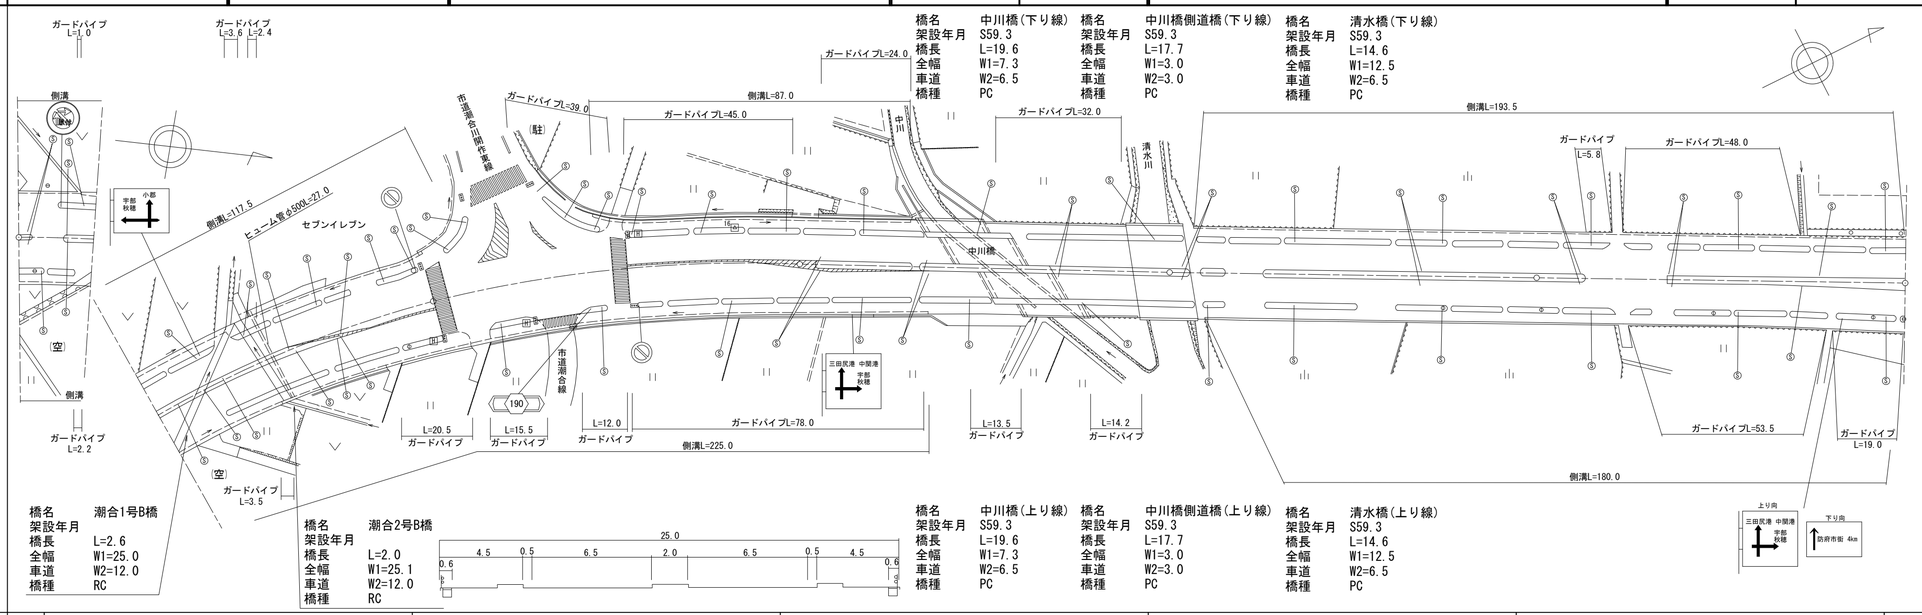

橋名 潮合1号B橋
架設年月
橋長 L=2.6
全幅 W1=25.0
車道 W2=12.0
橋種 RC

橋名 潮合2号B橋
架設年月
橋長 L=2.0
全幅 W1=25.1
車道 W2=12.0
橋種 RC

橋名 中川橋(下り線)
架設年月 S59.3
橋長 L=19.6
全幅 W1=7.3
車道 W2=6.5
橋種 PC

橋名 中川橋側道橋(下り線)
架設年月 S59.3
橋長 L=17.7
全幅 W1=3.0
車道 W2=3.0
橋種 PC

橋名 清水橋(下り線)
架設年月 S59.3
橋長 L=14.6
全幅 W1=12.5
車道 W2=6.5
橋種 PC

橋名 中川橋(上り線)
架設年月 S59.3
橋長 L=19.6
全幅 W1=7.3
車道 W2=6.5
橋種 PC

橋名 中川橋側道橋(上り線)
架設年月 S59.3
橋長 L=17.7
全幅 W1=3.0
車道 W2=3.0
橋種 PC

橋名 清水橋(上り線)
架設年月 S59.3
橋長 L=14.6
全幅 W1=12.5
車道 W2=6.5
橋種 PC

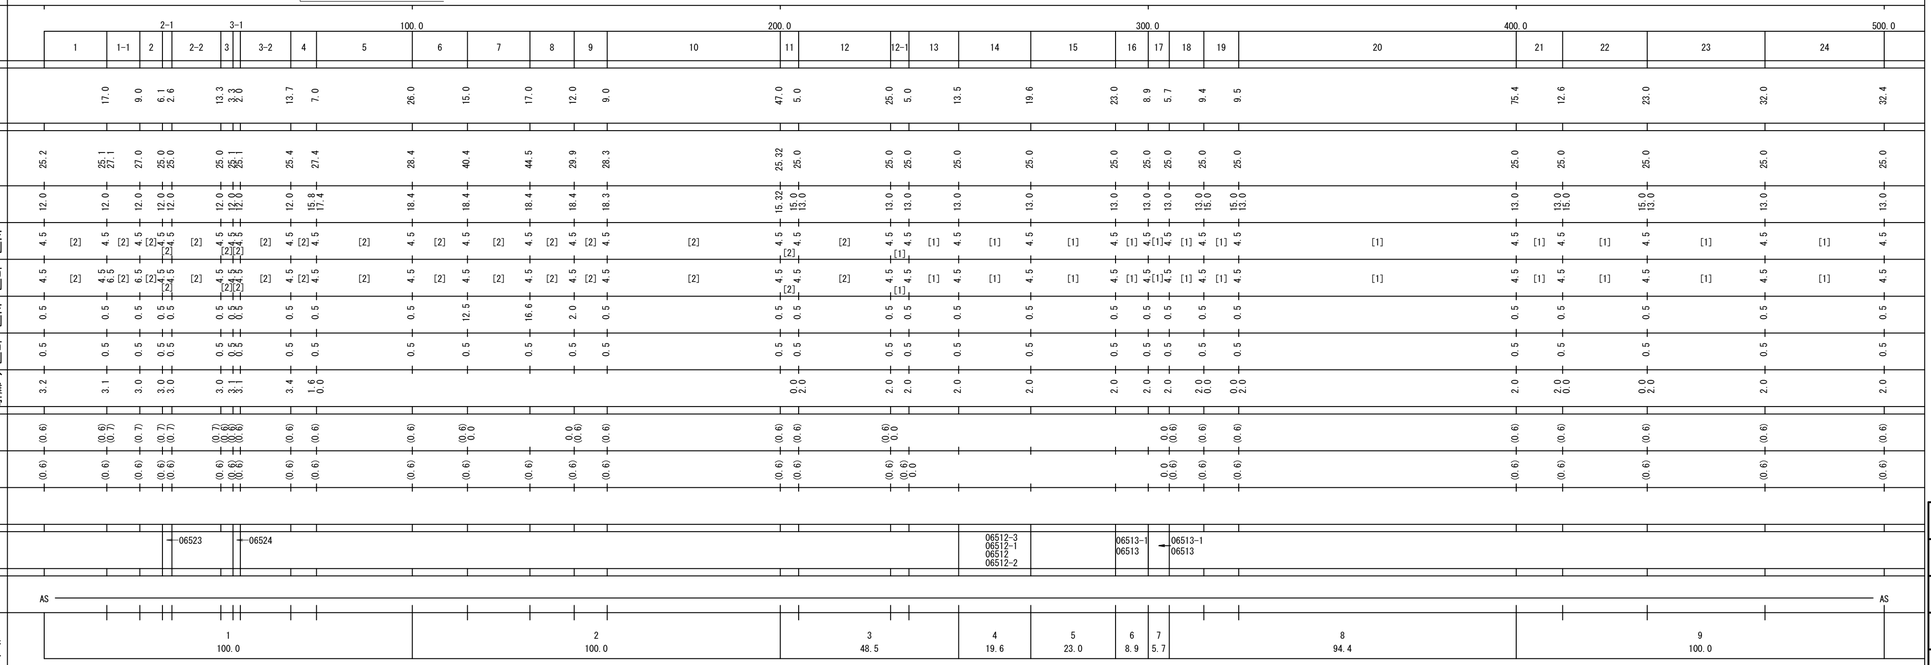

道路台帳修正履歴

カルテ番号	修正内容	調整年月日	業者名
2009-06-122	路線変更 橋梁諸元変更	2009.08.28	田中技研
2013-06-040	平面修正	2014.02.28	田中技研
2015-00-232～233	橋梁諸元追加	2016.03.31	田中技研
2018-06-089	橋梁諸元変更	2019.02.28	田中技研
2022-06-026	ガードパイプ ベクタ変換	2023.02.28	田中技研

路線名	一般県道 中ノ関港線
図面名	319006006-00
作成年月日	2023年2月28日
縮尺	1/1000
図面番号	8
事務所名	防府土木建築事務所