標題	路線コード 190	図面コード 9-0	路線名 一般県道 中ノ関港線	県名 山口県	地名 防府市大字植松	図面番号 9

① 現道 2 現道(分離) 3 旧道 4 新道 5 専用自歩道

平面図 縮尺千分の一

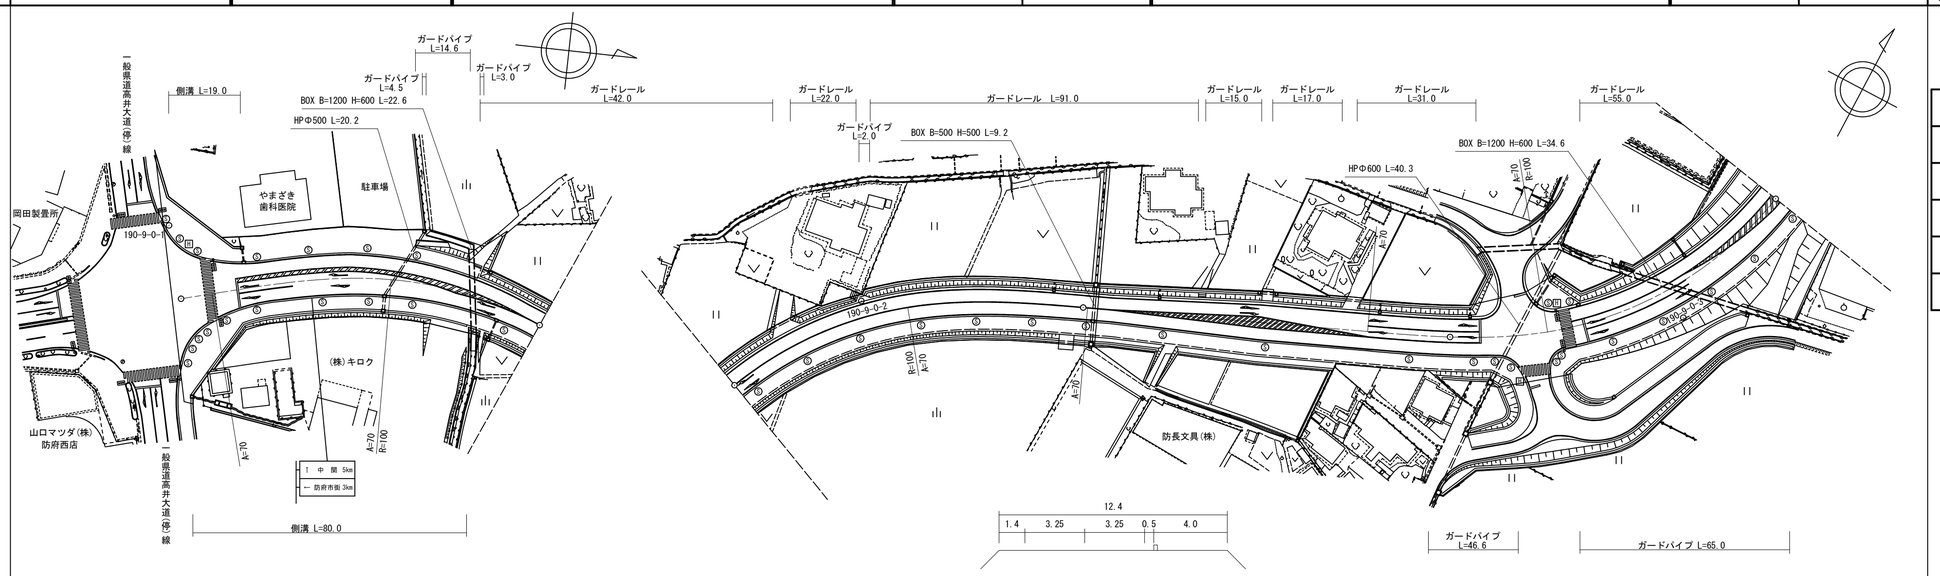

道路台帳修正履歴

カルテ番号	修正内容	調整年月日	業者名
2015-06-012	新規作成	2015.10.30	田中技研
2017-06-027	照明追加	2018.02.28	田中技研

区間番号: 1 2 3 4 5 6 7 8 9 10 11 12 13 14 15 16 17 18 19 20 21

点間距離: 15.0 4.0 5.0 21.0 20.0 15.0 16.0 4.0 53.0 47.0 7.0 40.0 22.0 26.0 5.0 11.0 7.0 8.0 8.0 3.0 63.0

全幅員: 54.3 22.0 21.1 24.1 23.2 23.6 24.0 19.3 18.0 14.1 13.0 13.0 12.8 12.4 11.9 11.9 15.0 15.1 15.9 15.9 15.7 15.7 15.7 16.0 15.1 17.0 17.0 15.3 15.3 16.0 16.1

全幅員内訳 車道: 28.8 12.3 11.4 10.8 10.9 9.6 8.2 7.1 7.1 7.0 6.5 6.5 9.4 9.6 9.7 9.7 10.0 10.0 10.0 10.0 10.0 10.1

歩道 左側: 11.8 4.1 4.1 7.1 6.8 7.2 8.7 4.0 4.0 0.0

歩道 右側: 12.7 4.6 4.6 4.6 4.5 4.5 4.5 4.0 4.0 4.0 4.0 3.5 3.5 3.5 4.3 4.2 4.0 4.0 3.0 3.0 4.0 4.0 4.0

路肩 左側: 0.5 0.5 0.5 0.5 0.5 0.7 0.8 1.4 1.4 1.3 1.4 1.4 1.6 1.5 1.5 1.5 1.5 0.6 0.6 0.6 0.8 1.5 1.5

路肩 右側: 0.5 0.5 0.5 0.5 0.5 0.5 0.5 0.5 0.5 0.5 0.5 0.5 0.5 0.5 0.5 0.5 0.5 3.4 3.4 0.5 0.5 0.5

中央分離帯:

側溝 左側: (0.5) (0.5) (0.5) (0.5)

側溝 右側: (0.5) (0.5) (0.5) (0.5) (0.5) (0.5) (0.5)

その他:

主要工作物:

路面種別: AS ―― AS

舗装区間番号: 1 (100.0) 2 (100.0) 3 (100.0) 4 (100.0)

路線名	一般県道 中ノ関港線		
図面名	319006009-00		
作成年月日	2018年2月28日		
縮尺	1/1000	図面番号	9
事務所名	防府土木建築事務所		