標題	路線コード 192	図面コード 005-00	路線名 一般県道 串戸田線	県名 山口県	地名 周南市大字馬神 大字湯野	図面番号 5

① 現道 2 現道(分離) 3 旧道 4 新道 5 専用自歩道

平面図 縮尺千分の一

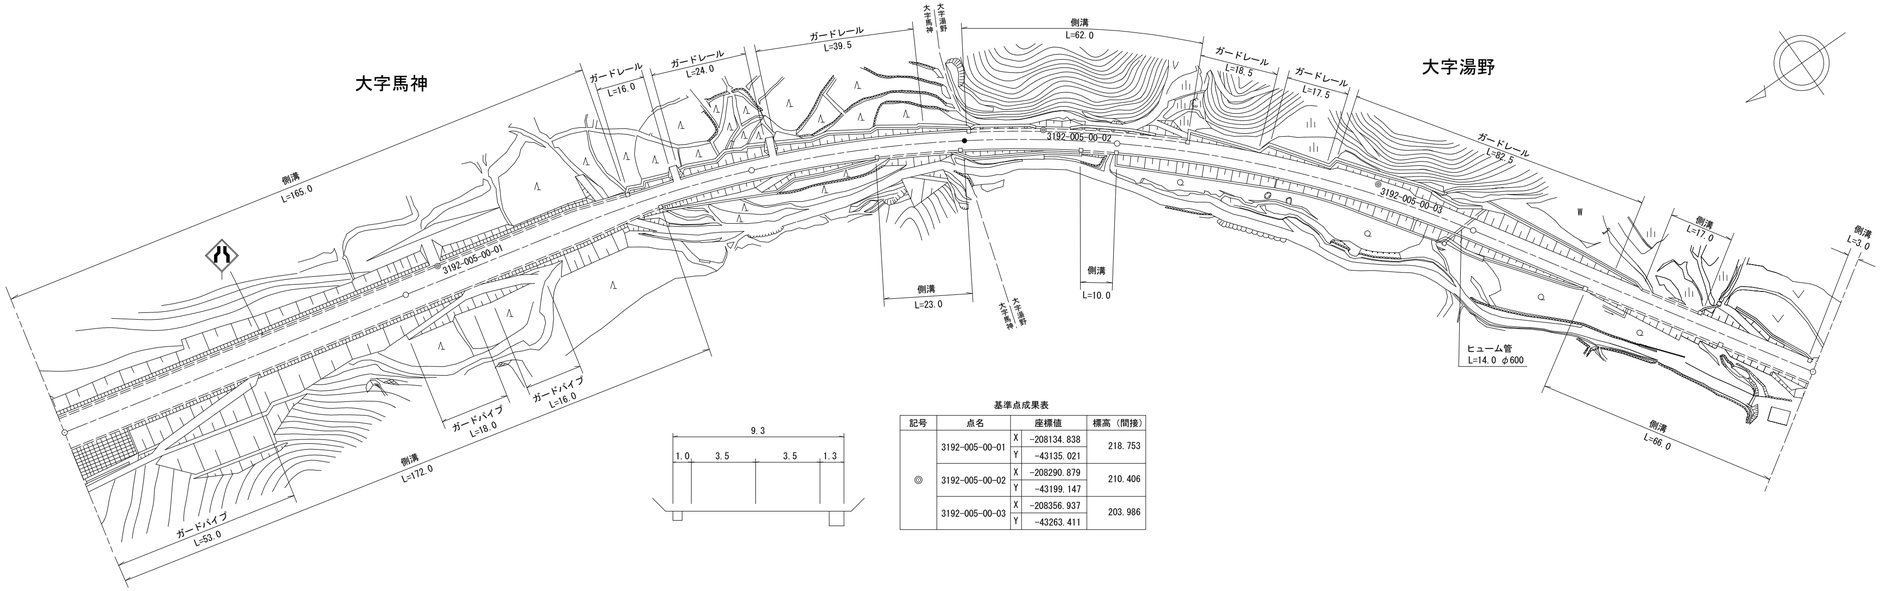

基準点成果表

記号	点名		座標値	標高（間接）
◎	3192-005-00-01	X	-208134.838	218.753
		Y	-43135.021	
	3192-005-00-02	X	-208290.879	210.406
		Y	-43199.147	
	3192-005-00-03	X	-208356.937	203.986
		Y	-43263.411	

道路台帳修正履歴

カルテ番号	修正内容	調整年月日	業者名
	転記	2004.12.20	ヤマコン
2022-05-209	バイパス	2023.03.31	宇部建設

区間番号: 1 2 3 4 5 6 7 8 9 10 11 12 13 14 15 16 17 18 19 20 21 22

点間距離: 100.0 15.0 25.0 6.0 6.0 6.0 7.0 7.0 28.0 34.0 23.0 33.0 10.0 19.0 40.0 22.0 19.0 34.0 15.0 17.0 31.0 3.0

全幅員: 9.3 9.3 9.3/9.0 9.0 8.5 8.0 7.5 7.0/6.5 6.0/5.5 5.0 5.0/5.6 5.6/5.8 5.8/6.4 6.4/5.8 5.8/5.0 5.0/5.9 5.9/5.0 5.0 5.0/5.5 5.5/6.0 6.0/5.5 5.5/6.0

全幅員内訳

	1	2	3	4	5	6	7	8	9	10	11	12	13	14	15	16	17	18	19	20	21	22
車道	7.0	7.0	7.0	7.0	6.5	6.0	5.5	5.0	4.5	4.0	4.0	4.0	4.0	4.0	4.0	4.0	4.0	4.0	4.0	4.0	4.0	4.0/4.0
歩道 左側																						
歩道 右側																						
路肩 左側	1.0	1.0	1.0	1.0	1.0	1.0	1.0	1.0/0.5	0.5	0.5	0.5	0.5/1.3	1.3	1.3	1.3/0.5	0.5/1.4	1.4/0.5	0.5	0.5	0.5/1.0	1.0/0.5	0.5/1.0
路肩 右側	1.3	1.3	1.3/1.0	1.0	1.0	1.0	1.0	1.0/0.5	0.5	0.5	0.5/1.1	1.1/0.5	0.5/1.1	1.1/0.5	0.5	0.5	0.5	0.5	0.5/1.0	1.0	1.0	1.0/1.0
中央分離帯																						

側溝 左側: (0.5) (0.8) (0.5) (0.5) (0.5) (0.5) (0.5) (0.5)/0.0 (0.8) (0.8) (0.8)/0.0 0.0/(0.5) (0.5)/0.0 0.0/(0.5)

側溝 右側: (0.8) (0.8)/(0.5) (0.5) (0.5) (0.5) (0.5) (0.5) (0.5)/0.0 0.0/(0.6) (0.6)/0.0 0.0/(0.6) (0.6)/0.0 0.0/(0.5) (0.5) (0.5) (0.5)/(0.5)

その他

主要工作物

路面種別: AS ―― AS

舗装区間番号: 1 (100.0) 2 (100.0) 3 (100.0) 4 (100.0) 5 (100.0)

路線名	一般県道 串戸田線		
図面名	319205005-00		
作成年月日	2023年3月31日		
縮尺	1/1000	図面番号	5-00
事務所名	周南土木建築事務所		