標題	路線コード 192	図面コード 006-00	路線名 一般県道 串戸田線	県名 山口県	地名 周南市大字湯野	図面番号 6

① 現道 2 現道(分離) 3 旧道 4 新道 5 専用自歩道

平面図 縮尺千分の一

基準点成果表

記号	点名		座標値	標高（間接）
◎	3192-006-00-01	X	-208449.055	192.265
		Y	-43405.728	
	3192-006-00-02	X	-208515.315	180.871
		Y	-43521.590	
	3192-006-00-03	X	-208522.616	166.078
		Y	-43682.753	
	3192-006-00-04	X	-208592.333	156.554
		Y	-43823.622	

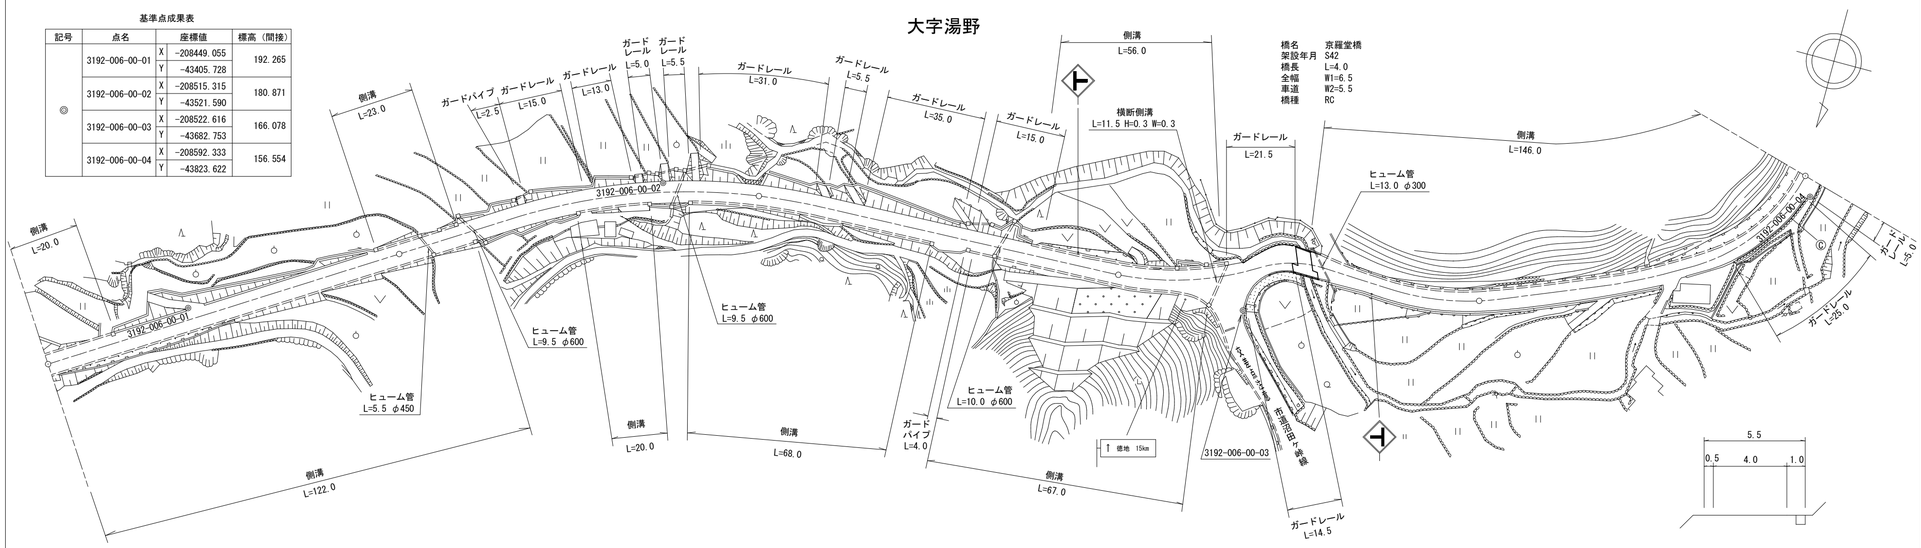

区間番号	1	2	3	4	5	6	7	8	9	10	11	12	13	14	15	16	17	18	19	20	21	22	23	24	25	26
点間距離	20.0	74.0	6.0	17.0	5.0	28.0	20.0	11.0	19.0	49.0	10.0	16.0	20.0	5.0	22.0	4.0	5.0	4.0	15.0	4.0	32.0	14.0	36.0	11.0	11.0	42.0
全幅員	6.0 / 6.0 / 5.5	5.5 / 5.0 / 6.0	6.0 / 5.5 / 5.5 / 5.0	5.0 / 5.5	5.5 / 5.0 / 5.0 / 5.5	5.5	5.5 / 6.0	6.0 / 5.5	5.5 / 6.0	6.0	7.2	11.5 / 18.5 / 18.0 / 18.0 / 17.5 / 6.0	6.5 / 6.5 / 7.0	6.5	6.5	6.0	5.5	5.0 / 4.5	4.5
全幅員内訳 車道	4.0	4.0	4.0	4.0	4.0	4.0	4.0	4.0	4.0	4.0	4.0	4.0	4.0	4.5	5.0	5.0	5.0	5.0	5.5	5.5	5.0	5.0	4.5	4.0	3.5	3.5
歩道 左側																										
歩道 右側																										
路肩 左側	1.0	1.0 / 0.5	0.5 / 1.0	0.0 / 0.5		0.5	0.5	0.5	0.5	0.5	0.5	0.5 / 1.0	1.0	1.0	1.0	1.0	0.5 / 1.0	0.5 / 0.5 / 1.0	1.0	1.0	1.0	1.0	1.0	0.5	
路肩 右側	1.0	1.0	1.0	1.0 / 0.5		0.5 / 1.0	1.0 / 0.5	0.5 / 1.0	1.0	1.0 / 1.5	1.5 / 1.0	1.0	1.0	1.7	5.5 / 12.5 / 12.0	0.5	0.5	0.5	0.5	0.5	0.5	0.5	0.5	0.5	0.5	0.5
中央分離帯																										
側溝 左側	(0.5)	(0.5) / 0.0	0.0 / (0.5)	(0.5) / 0.0								0.0 / (0.5)	(0.5)	(0.5)	(0.5)	(0.5)	(0.5) / 0.0		0.0 / (0.5)		(0.5)	(0.5)	(0.5)	(0.5)	(0.5) / 0.5	0.5
側溝 右側	(0.5)	(0.5)	(0.5)	(0.5) / 0.0		0.0 / (0.5)	(0.5) / 0.0	0.0 / (0.5)	(0.5)		(0.5) / 0.0	0.0 / (0.5)	(0.5)	(0.5)	(0.5) / 0.0	(0.5) / 0.0										
その他																										
主要工作物																			058180							
路面種別	AS																									AS
舗装区間番号	1 100.0		2 100.0							3 100.0					4 50.0				5 4.0	6 46.0			7 100.0			

道路台帳修正履歴

カルテ番号	修正内容	調整年月日	業者名
	転記	2000.08.31	ヤマコン
2022-05-210	バイパス	2023.03.31	宇部建設

路線名	一般県道 串戸田線
図面名	319205006-00
作成年月日	2023年3月31日
縮尺	1/1000
図面番号	6-00
事務所名	周南土木建築事務所