標題	路線コード 192	図面コード 009-00	路線名 一般県道 串戸田線	県名 山口県	地名 周南市大字湯野	図面番号 9

① 現道 2 現道(分離) 3 旧道 4 新道 5 専用自歩道

平面図 縮尺千分の一

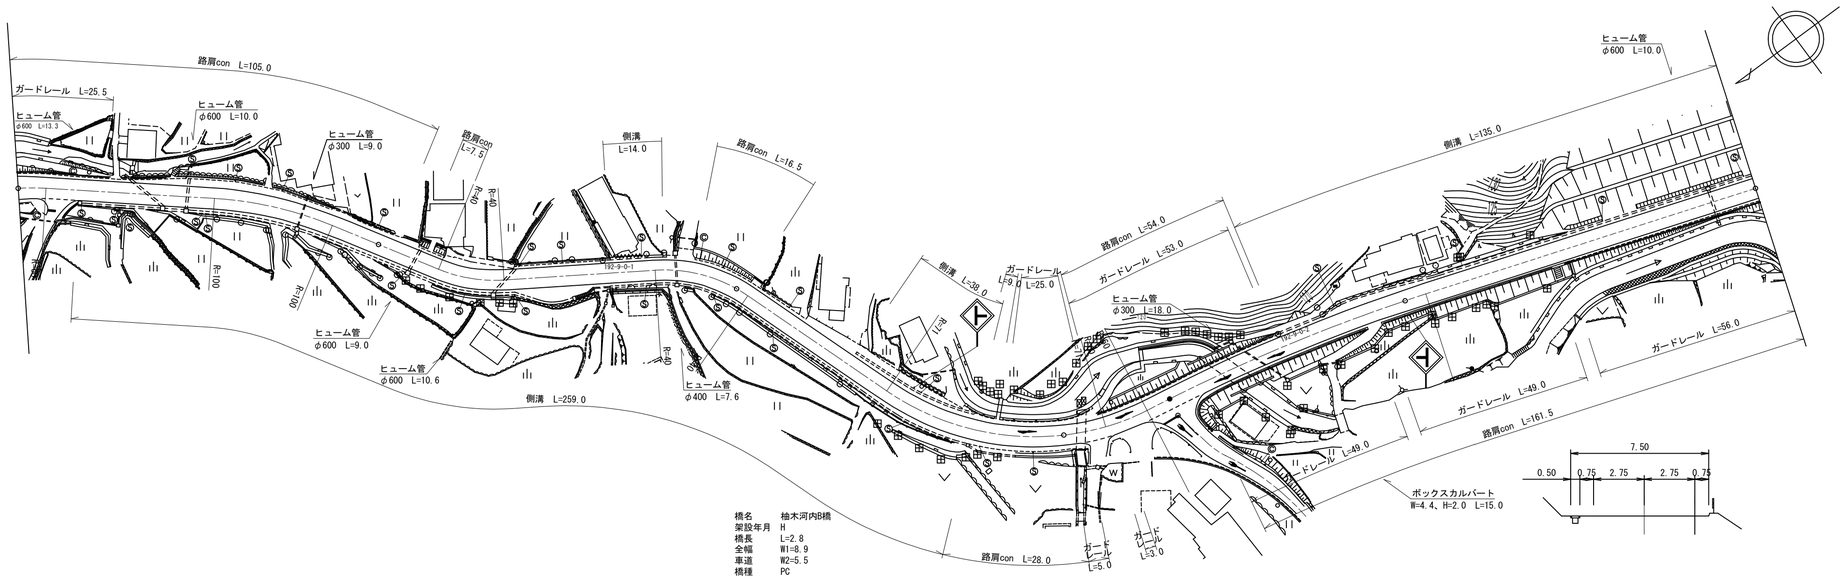

区間番号	1	2	3	4	5	6	7	8	9	10	11	12	13	14	15	16	17	18	19	20	21	22	23	24	25	26	27	28	29	30	31	32	33	34	35	36
点間距離	6.5	10.0	11.5	12.0	4.5	18.0	8.0	13.5	10.5	5.5	10.5	7.5	8.0	10.0	2.5	26.5	15.0	20.0	20.0	17.0	20.0	6.5	7.5	4.0	4.0	21.0	3.3	2.8	3.4	21.0	34.5	13.0	9.0	13.0	9.0	91.0
全幅員	8.0	7.8	7.45	7.4	8.4 8.65	9.0	9.2	9.25	8.35	8.15	8.2	8.2 7.65	7.6 9.7	9.9	9.0 8.4	8.7	7.7 8.3	8.1 7.55	7.55 8.85	10.25	10.4	10.95	10.4	9.4 9.2	8.7	8.1	8.0 8.5	9.1 9.5	7.5	7.3	7.05 7.55	7.65	8.85	8.05	7.25	7.5
全幅員内訳 車道	6.3	5.8	5.7	5.7	5.75	5.75	5.6	5.5	5.5	5.5	5.5	5.5	5.5	5.5	5.5	5.5	5.5	5.5	5.5	5.5	5.5	5.5	5.5	5.5	5.5	5.5	5.5	5.5	5.5	5.5	5.5	5.5	5.5	5.5	5.5	5.5
歩道 左側																																				
歩道 右側																																				
路肩 左側	0.75	1.0	0.75	0.7	1.65 2.0	2.1	2.1	1.3	1.1	1.2	1.3 0.75	0.7 2.8	3.0	2.1 1.5	0.8	0.8 1.4	1.35 0.8	0.8 2.1	3.5	3.6	3.6	3.1	2.0	1.8	1.3	1.3	1.6	2.2	1.0	0.8	0.8 1.3	1.4	2.6	2.0	1.25	
路肩 右側	0.95	1.0	1.0	1.0	1.0 1.25	1.5	1.65	1.55	1.55	1.5	1.4	1.4	1.4	1.4	1.4	1.4	1.25	1.25	1.25	1.3	1.85	1.8	1.9	1.4	1.3	1.2	1.4	1.4	1.0	1.0	0.75	0.75	0.75	0.65	0.5	0.75
中央分離帯																																				
側溝 左側												0.0 (1.3)	(1.3)	(1.3) 0.0		0.0 (0.6)	(0.6) 0.0			0.0 (0.5)	(0.5)	(0.5)	(0.5) 0.0								0.0 (0.5)	(0.5)	(0.5)	(0.5)	(0.5)
側溝 右側		0.0 (0.5)	(0.5)	(0.5) (0.65)	(0.65)		(0.65)	(0.65)	(0.65)	(0.65)	(0.65)	(0.65)	(0.65)	(0.65) (0.65)		(0.65) (0.5)	(0.5)	(0.5)	(0.5)	(0.5)	(0.5)	(0.5)	(0.5) 0.0													
その他																																				
主要工作物																											05806									
路面種別	AS																																			AS
舗装区間番号	1 100.0					2 100.0						3 100.0															4 3.3	5 2.8	6 3.4	7 21.0	8 69.5					9 100.0

道路台帳修正履歴

カルテ番号	修正内容	調整年月日	業者名
	転記	2001.07.31	ヤマコン
2010-05-123	橋梁諸元変更	2011.03.25	ヤマコン
2017-05-105	拡幅改良	2018.03.30	ヤマコン

路線名	一般県道 串戸田線		
図面名	319205009-00		
作成年月日	2018年3月30日		
縮尺	1/1000	図面番号	09-00
事務所名	周南土木建築事務所		