標題	路線コード 192	図面コード 012-00	路 線 名 一般県道 串戸田線	県 名 山 口 県	地 名 周南市大字湯野	図面番号 12

① 現道 2 現道(分離) 3 旧道 4 新道 5 専用自歩道

平面図 縮尺千分の一

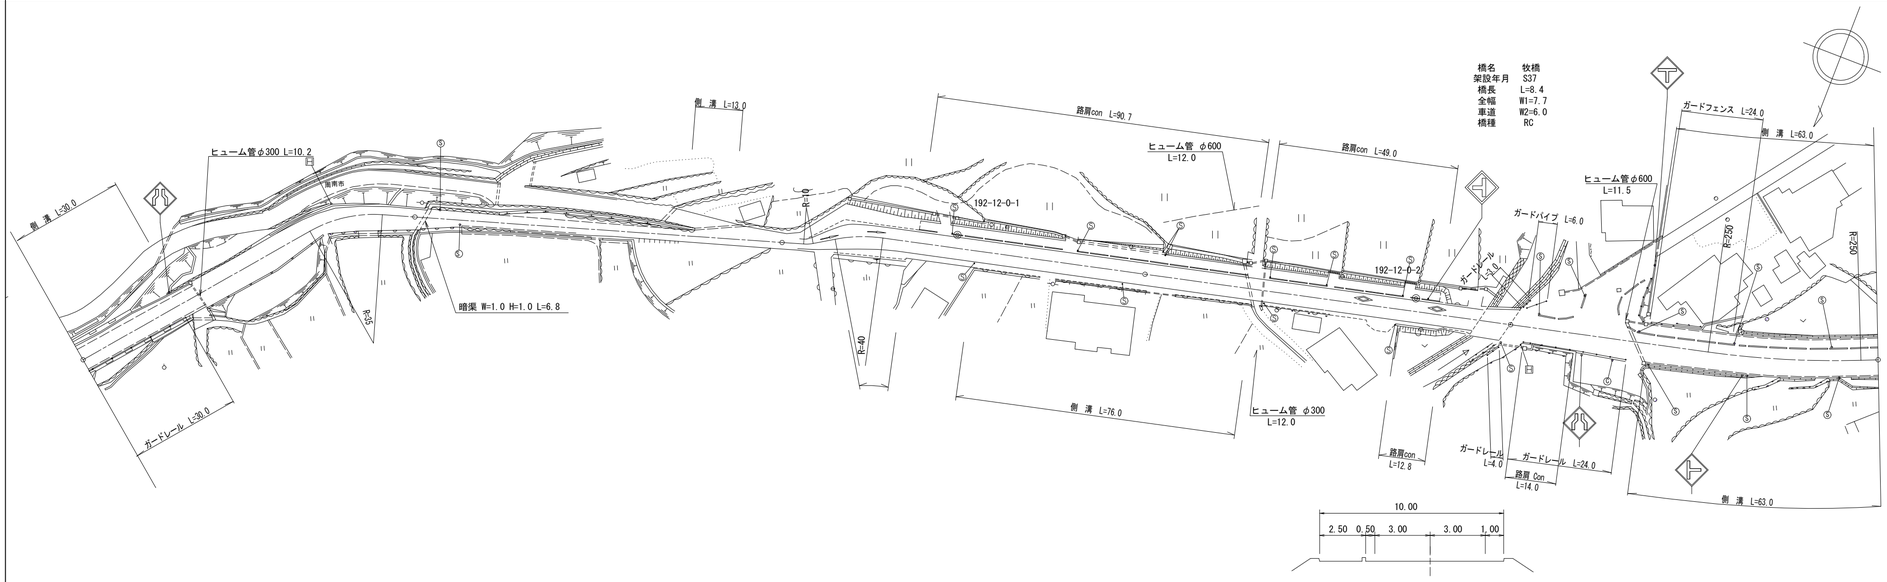

区間番号

区間番号	点間距離	全幅員	車道	歩道 左側	歩道 右側	路肩 左側	路肩 右側	中央分離帯	側溝 左側	側溝 右側	その他	主要工作物	路面種別	舗装区間番号
1		8.2	5.5			1.35	1.35		0.3				AS	1 58.0
2	30.0	8.2	5.5			1.35	1.35		0.3 0.0				AS/as	2 42.0
3	28.0	8.2	5.5			1.35	1.35							3 100.0
4	16.0	6.1	5.0			0.55	0.55							
5	26.0	5.59	4.57			0.51	0.51							
6	4.0	5.5	4.5			0.5	0.5							
7	17.0	5.2	4.0			0.6	0.6							
8	12.0	6.0	4.0			1.0	1.0							
9	5.0	4.0	3.0			0.5	0.5							
10	37.0	4.5 5.2	3.5			0.5 1.2	0.5		0.0 (0.7)					
11	13.0	5.2 4.5	3.5			1.2 0.5	0.5		(0.7) 0.0					
12	12.0 2.0	4.5 4.5	3.5 3.5			0.5 0.5	0.5 0.5							
13	7.0	4.5	3.5			0.5	0.5							
14	2.0	5.2	3.5			0.7	0.7							
15	2.0	5.8	3.5			0.9	0.9							
16	2.0	6.8	3.5			1.1	1.1							
17	2.0	7.8	3.5			1.4	1.4							
18	3.0	9.2	6.0			1.6	1.6							
19	4.0	8.8	6.0			1.0	1.8							
20	11.0	8.4	6.0			0.5	1.9							
21	2.0	8.8 10.6	6.0	0.0 2.5		0.5	1.6 1.6							
22	16.0	10.5	6.0	2.5		0.5	1.5			0.0 0.5				
23	47.0	10.4	6.0	2.5		0.5	1.4			0.5				
24	29.0	10.0	6.0	2.5		0.5	1.0			0.5 0.0				
25	51.0	10.0 7.5	6.0	2.5 0.0		0.5	1.0							
26	11.6	7.0	6.0			0.5	0.5					05811		
27	8.4	8.4	6.0			1.4	1.0							4 15.0
28	7.0	7.5 10.7	6.0	0.0 3.2		0.5	1.0							5 85.0
29	30.0	10.5 11.0	6.0	3.0		0.5	1.0 1.5		0.0 (0.5)	0.0 (0.5)				6 91.6
30	60.0	11.0	6.0	3.0		0.5	1.5		(0.5)	(0.5)			AS	7 8.4
														8 100.0

道路台帳修正履歴

カルテ番号	修正内容	調整年月日	業者名
	転記	2004.12.20	ヤマコン
2010-05-126	橋梁諸元変更	2011.03.25	ヤマコン
2018-05-026	現道拡幅 ラスペク変換	2019.03.29	ヤマコン

路線名	一般県道 串戸田線		
図面名	319205012-00		
作成年月日	2019年3月29日		
縮尺	1/1000	図面番号	12-00
事務所名	周南土木建築事務所		