標題	路線コード 194	図面コード 10-0	路 線 名 一般県道 山口秋穂線	県 名 山 口 県	地 名 山口市大内御堀	図面番号 7

① 現道 2 現道(分離) 3 旧道 4 新道 5 専用自歩道

平面図 縮尺千分の一

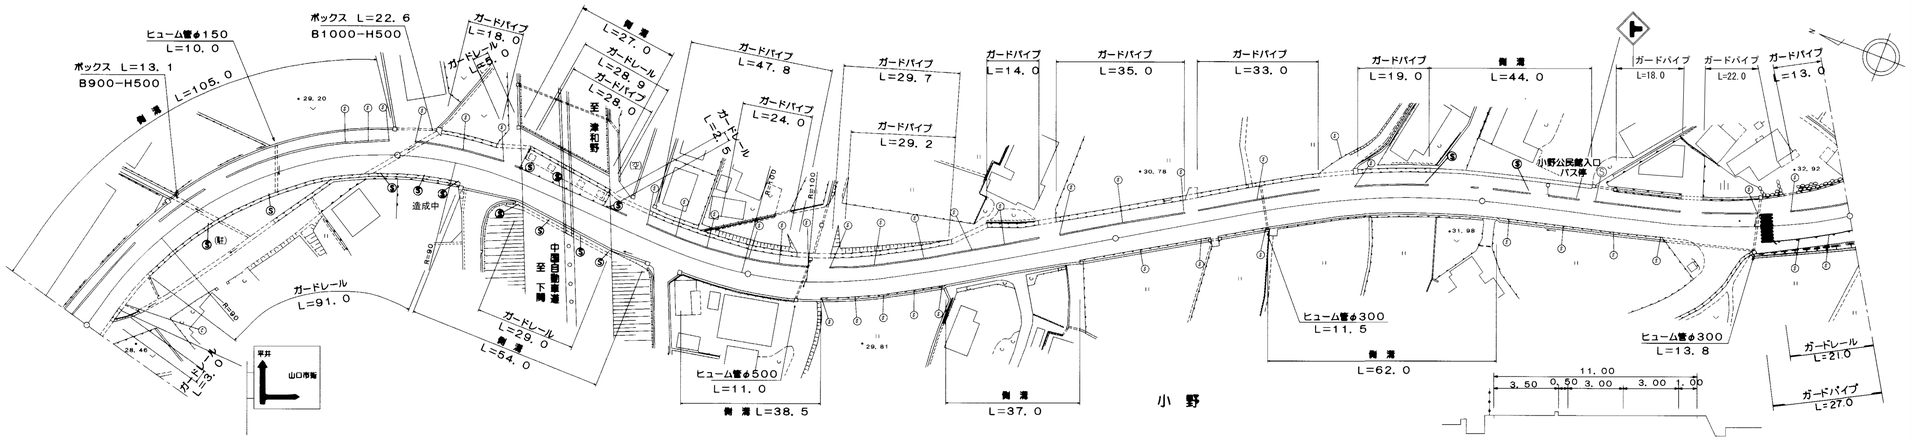

区間番号

区間番号	点間距離	全幅員	全幅員内訳 車道	歩道 左側	歩道 右側	路肩 左側	路肩 右側	中央分離帯	側溝 左側	側溝 右側	その他	主要工作物	路面種別	舗装区間番号
1	7.5	12.0	6.9	3.6		0.5	1.0		(0.6)		4.5		AS	1 100.0
2	7.5	11.55	6.45	3.6		0.5	1.0		(0.6)					
3	16.0	11.1	6.0	3.6		0.5	1.0		(0.6)					
4	33.5	11.1	6.0	3.6		0.5	1.0		(0.6)					
5	33.5	11.1	6.25	3.35		0.5	1.0		(0.6)					
6	2.0	11.1 11.0	6.5 6.5	3.1 3.0		0.5 0.5	1.0 1.0		(0.6) 0.0					
7	10.0	10.5	6.5	2.5		0.5	1.0							
8	8.0	10.5 12.9	6.5	2.5		0.5	1.0 3.4			0.0 (0.6)				
9	7.0	12.0	6.5	2.5		0.5	2.5			(0.6)				
10	4.0	12.3	6.5	3.3		0.5	2.0		0.0 (0.5)	(0.6)	7.7			
11	6.0	11.5	6.5	3.3		0.5	1.2			(0.6)	7.1			
12	21.0	12.8	6.5	3.3		0.5	2.5		(0.5) 0.0	(0.6)	5.0			
13	7.0	12.5	6.5	2.5		0.5	3.0			(0.6)				
14	10.0	11.8	6.5	2.5		0.5	2.3			(0.6) 0.0				
15	10.0	11.6	6.5	2.5		0.5	2.1			0.0 (0.8)				
16	17.0	11.73	6.5	2.5		0.5	2.23			(0.8)				
17	16.0	11.85 11.65 10.65	6.5 6.45	2.5 2.5		0.5 0.5	2.35 2.4 1.2			(0.8) (0.8) 0.0	14.0 15.0			
18	4.0													
19	34.0	10.25 10.25 10.6	6.05 6.0	2.5 2.5		0.5 0.5	1.2 1.6			0.0 (0.5) (0.5)	7.5 5.5			
20	4.0													
21	8.0	13.05	6.0	5.0		0.5	1.55			(0.5)				
22	9.0	11.85	6.0	3.8		0.5	1.55			(0.5)				
23	10.0	11.5	6.0	3.5		0.5	1.5			(0.5)				
24	5.0	12.0 11.0	6.0	3.5		0.5	2.0 1.0			(0.5) 0.0				
25	10.0	11.0	6.0	3.5		0.5	1.0							
26	41.0	11.0 11.5	6.0	3.5		0.5	1.0 1.5			0.0 (0.5)				
27	44.0	11.5 12.6	6.0	3.5 4.6		0.5	1.5		0.0 (1.1)	(0.5)				2 100.0
28	15.0	12.6 12.6 12.1	6.0 6.0	4.6 4.6		0.5 0.5	1.5 1.5 1.0		(1.1) (1.1)	(0.5) (0.5) 0.0				
29	4.0													
30	25.0	12.15 11.05	6.0	4.6 3.5		0.5	1.05		(1.1) 0.0					
31	21.0	11.1	6.0	3.5		0.5	1.1							
32	25.0	11.0 13.5	6.0	3.5	0.0 2.5	0.5	1.0							
33	9.0	14.0	6.0	4.0	2.5	0.5	1.0							
34	16.0	16.2	6.0	6.2	2.5	0.5	1.0						AS	3 100.0
														4 100.0
														5 100.0

道路台帳修正履歴

カルテ番号	修正内容	調整年月日	業者名
	転記	2006.3.31	山口建設コン
2020-07-105	平面修正 ガードパイプ撤去	2021.3.31	山口建設コン

路線名	一般県道 山口秋穂線		
図面名	319407010-00		
作成年月日	2009年3月31日		
縮尺	1/1000	図面番号	07-00
事務所名	防府土木建築事務所（山口支所）		