標題	路線コード 194	図面コード 12-0	路線名 一般県道 山口秋穂線	県名 山口県	地名 山口市大内御堀	図面番号 9

① 現道 2 現道(分離) 3 旧道 4 新道 5 専用自歩道

平面図 縮尺千分の一

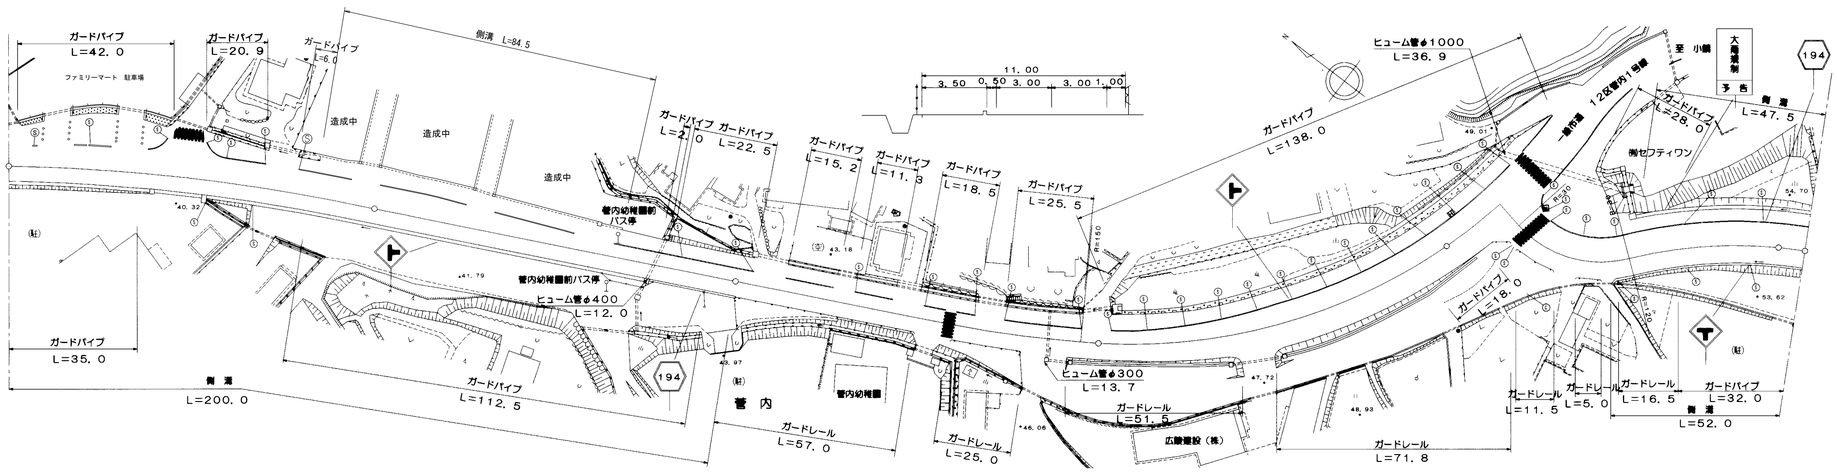

道路台帳修正履歴

カルテ番号	修正内容	調整年月日	業者名
	転記	2006.3.31	山口建設コン
2014-07-026	進入路、造成水路改修	2014.11.12	山口建設コン
2020-07-107	平面修正 側溝整備 ガードパイプ撤去	2021.3.31	山口建設コン

区間番号	1	2	3	4	5	6	7	8	9	10	11	12	13	14	15	16	17	18	19	20	21	22	23	24	25	26	27	28	29	30	31	32	33	34	35	36	37	38	39	40	41
点間距離	5.0	8.0	8.0	9.0	8.0	5.0	10.0	5.0	11.0	14.0	7.0 4.0	6.0	10.0 4.0		11.0	6.0	30.0	6.0	9.0	24.0	86.0	14.0 3.0	7.0	5.0	5.0	5.0	5.0	5.0	5.0	5.0	5.0	5.0	50.0	18.0	13.0	17.0	7.0	8.0	37.0	7.0
全幅員	14.5	15.85	17.25	18.75	19.75	18.85	18.5	18.5	16.75	14.95	14.85 16.65	16.45 16.65	16.95	16.45 16.45		16.05	15.25	13.75	13.15 14.2	13.5 11.5	11.5 11.5	11.0	11.41 11.5	11.3	11.65	12.05	12.4	12.85	13.35	13.8	14.3	14.75	14.75	14.75 19.0	19.0	15.7	15.7 16.2	16.2	16.2	16.2
全幅員内訳 車道	7.75	8.0	8.5	9.0	9.0	9.0	9.0	9.0	9.0	9.0	9.0	9.0	9.0	9.0	9.0	8.4	8.0	6.3	6.0	6.0	6.0	6.0	6.0	6.0	6.45	6.95	7.4	7.85	8.35	8.8	9.3	9.75	9.75	9.75	9.75	9.75	9.75	9.75	9.75	9.75
歩道 左側	4.3	5.4	6.3	7.3	8.3	7.4	3.0	3.0	5.3	3.5	3.5 5.2	5.0 5.4	5.5	5.0 5.0		5.2	4.8	5.0	4.7 4.2	3.5	3.5	3.5	3.91 4.0	3.8	3.7	3.6	3.5	3.5	3.5	3.5	3.5	3.5	3.5 4.45	4.45	4.45	4.45	4.45	4.45	4.45	4.45
歩道 右側	
路肩 左側	0.5	0.5	0.5	0.5	0.5	0.5	4.55	4.55	0.5	0.5	0.5	0.5	0.5	0.5	0.5	0.5	0.5	0.5	0.5	0.5	0.5	0.5	0.5 0.5	0.5	0.5	0.5	0.5	0.5	0.5	0.5	0.5	0.5	0.5	0.5 3.8	3.8	0.5	0.5	0.5	0.5	0.5
路肩 右側	1.95	1.95	1.95	1.95	1.95	1.95	1.95	1.95	1.95	1.95	1.95	1.95	1.95	1.95	1.95	1.95	1.95	1.95	1.95 3.5	3.5 1.5	1.5 1.5	1.0	1.0 1.0	1.0	1.0	1.0	1.0	1.0	1.0	1.0	1.0	1.0	1.0	1.0	1.0	1.0	1.0 1.5	1.5	1.5	1.5	1.5
中央分離帯	
側溝 左側											0.0 (0.5)																											0.0 (0.95)			0.0 (0.95)
側溝 右側	(0.95)	(0.95)	(0.95)	(0.95)	(0.95)	(0.95)	(0.95)	(0.95)	(0.95)	(0.95)	(0.95)	(0.95)	(0.95)	(0.95)	(0.95)	(0.95)	(0.95)	(0.95)	(0.95)	(0.95) (0.5)	(0.5) 0.0																0.0 (0.5)	(0.5)		(0.5)	(0.95)
その他									1.5	6.5	9.0	10.3 10.2	9.9	11.2 11.5		11.6	11.7	12.0	12.3	12.5	8.5	12.0	17.0	17.5	17.5	17.0	15.0	14.0	12.5	12.0	11.5	11.0	19.5	22.5				3.5		15.0
主要工作物	
路面種別	AS	AS

舗装区間番号	1	2	3	4	5	6	7
	100.0	100.0	100.0	100.0	18.0	82.0	7.0

路線名	一般県道 山口秋穂線
図面名	319407012-00
作成年月日	2009年3月31日
縮尺	1/1000
図面番号	09-00
事務所名	防府土木建築事務所（山口支所）