標題	路線コード 194	図面コード 13-0	路線名 一般県道 山口秋穂線	県名 山口県	地名 山口市大内御堀	図面番号 10

① 現道 2 現道(分離) 3 旧道 4 新道 5 専用自歩道

平面図 縮尺千分の一

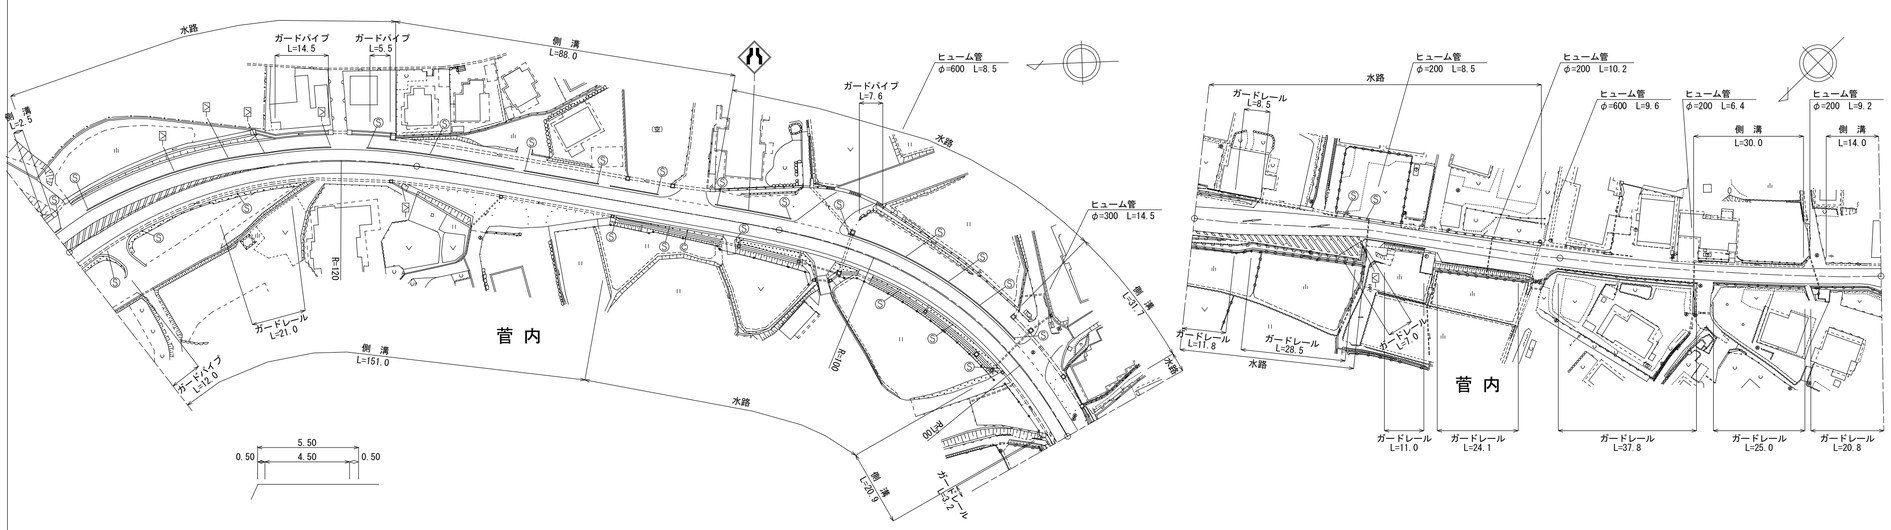

区間番号	点間距離	全幅員	全幅員内訳 車道	歩道 左側	歩道 右側	路肩 左側	路肩 右側	中央分離帯	側溝 左側	側溝 右側	その他	主要工作物	路面種別	舗装区間番号
1	2.5	16.2	9.75	4.45		0.5	1.5		(0.95)	(0.5)	15.0		AS	1 100.0
2	5.5	16.05	9.6	4.45		0.5	1.5		(0.95)	(0.5)	15.0			
3	8.0	14.8	9.3	3.5		0.5	1.5		0.0	(0.5)	15.5			
4	8.0	14.35	8.85	3.5		0.5	1.5			(0.5)	15.5			
5	8.0	13.95	8.45	3.5		0.5	1.5			(0.5)	15.5			
6	8.0	13.5	8.0	3.5		0.5	1.5			(0.5)	15.0			
7	8.0	13.1	7.6	3.5		0.5	1.5			(0.5)	14.5			
8	7.0	12.65	7.15	3.5		0.5	1.5			(0.5)	12.5			
9	6.0	12.3	6.8	3.5		0.5	1.5			(0.5)	9.5			
10	10.0	12.0	6.5	3.5		0.5	1.5			(0.5)	6.0			
11	11.0	12.0	6.5	3.5		0.5	1.5			(0.5)				
12	11.0	12.7	6.5	3.5		0.5	2.2			(0.5)				
13	7.0	12.4	6.5	3.5		0.5	1.9		0.0 (0.7)	(0.5)				
14	14.0	12.1	6.2	3.5		0.5	1.9		(0.7)	(0.5)				
15	10.0	11.6	6.1	3.5		0.5	1.5		(0.7)	(0.5)				
16	31.0	11.5	6.0	3.5		0.5	1.5		(0.7)	(0.5)				
17	26.0	11.5 11.0	6.0	3.5		0.5	1.5 1.0		(0.7)	(0.5) 0.0				
18	9.0	11.7 11.0	6.0	4.2 3.5		0.5	1.0		(0.7) 0.0					
19	10.0	11.2	6.0	3.7		0.5	1.0							
20	3.0	13.8	6.2	6.1		0.5	1.0							
21	17.0	14.5	6.2	6.8		0.5	1.0							
22	3.0	12.3	6.4	4.4		0.5	1.0							
23	17.0	16.0	6.5	8.0		0.5	1.0							
24	28.0	13.2	6.5	5.2		0.5	1.0							
25	2.0	14.3	6.5	6.3		0.5	1.0							
26	12.0	14.0	6.5	6.0		0.5	1.0		0.0 (0.75)					
27	5.0	12.3	6.5	4.3		0.5	1.0		(0.75)					
28	4.0	12.3 12.8	6.5	0.0		4.8 4.0	1.5		(0.75)	0.0 (0.5)				
29	21.0	12.5 11.7	6.5			4.6 4.0	1.4 1.2		(0.75) 0.0					
30	5.0	11.0	6.5			3.3	1.2							
31	10.0	10.3	6.8			2.0	1.5							
32	5.0	10.1	6.6			1.6	1.9							
33	23.0	10.6	4.9			0.5	5.2							
34	9.0	5.0	4.0			0.5	0.5							
35	20.0 2.0	5.0 5.8 8.0	4.0 4.0			0.5 0.5	0.5 1.3 3.5							
36	24.0	8.0	4.3			0.5	3.2							
37	7.0	5.5	4.5			0.5	0.5							
38	37.0	5.5 6.05	4.5			0.5 1.05	0.5		0.0 (0.55)					
39	29.0	6.05	4.5			1.05	0.5		(0.55) 0.5					
40	7.0	6.55	4.5			1.55	0.5		0.0 (0.55)					
41	11.0	6.05	4.5			1.05	0.5		(0.55)					
42	3.5	6.05	4.5	0.0		1.05	0.5		(0.55)				AS/as	2 100.0
														3 100.0
														4 47.0
														5 53.0
														6 87.5
														as

道路台帳修正履歴

カルテ番号	修正内容	調整年月日	業者名
	転記	2003.3.31	山口建設コン
2021-07-019	現道拡幅	2022.3.31	山口建設コン

路線名	一般県道 山口秋穂線		
図面名	319407013-00		
作成年月日	2009年3月31日		
縮尺	1/1000	図面番号	10-00
事務所名	防府土木建築事務所（山口支所）		