標題	路線コード 194	図面コード 14-0	路線名 一般県道 山口秋穂線	県名 山口県	地名 山口市大内御堀	図面番号 11

① 現道 2 現道(分離) 3 旧道 4 新道 5 専用自歩道

平面図 縮尺千分の一

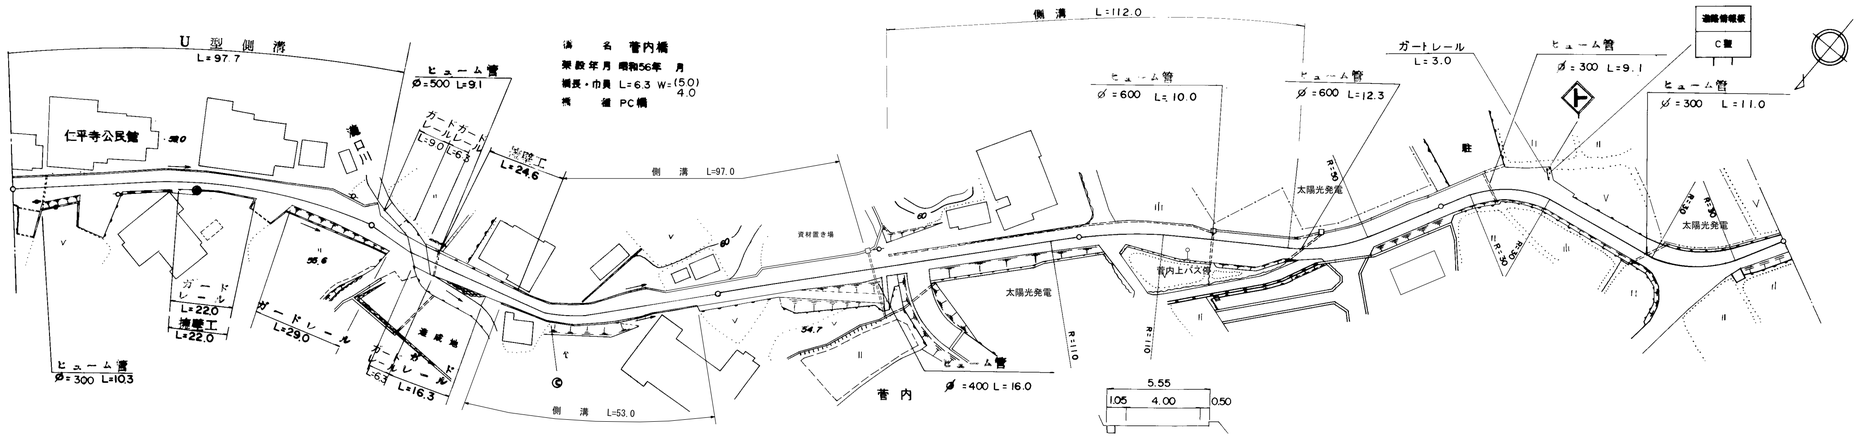

道路台帳修正履歴

カルテ番号	修正内容	調整年月日	業者名
	転記	2008.3.31	山口建設コン
2016-07-021	造成 道路改良工事	2017.3.31	山口建設コン
2020-07-108	平面修正 バス停設置	2021.3.31	山口建設コン

区間番号: 1 2 3 4 5 6 7 8 9 10 11 12 13 14 15 16 17 18 19 20 21 22 23 24 25 26 27 28 29 30 31 32 33 34 35 36 37 38 39 40 41

点間距離: 30.0 37.0 19.0 10.0 4.0 8.0 5.0 6.3 21.7 3.0 11.5 25.0 5.5 8.0 6.0 11.0 2.0 26.0 2.0 6.0 53.0 5.0 4.0 4.5 15.5 7.0 13.0 5.0 5.0 41.0 2.0 16.0 9.0 2.0 6.0 27.0 8.0 8.0 8.5 6.1 7.4

全幅員: 7.05 5.55 5.55 8.0 7.5 7.0 6.0 5.0 5.0 5.4 5.6 6.6 7.6 5.6 5.7 5.7 5.7 7.6 8.0 8.3 5.55 5.55 5.55 6.05 6.55 9.55 8.55 9.05 6.55 5.55 5.03 5.0 8.5 11.0 8.0 7.0 6.0 7.5 6.7 5.9 5.9 5.2 5.0

全幅員内訳 車道: 4.5 4.0 4.0 4.0 4.0 4.0 4.0 4.0 4.0 4.0 4.0 4.0 4.0 4.0 4.0 4.0 4.0 4.0 4.0 4.0 4.0 4.0 4.0 4.5 5.0 5.0 5.0 5.0 5.0 4.0 4.0 4.0 4.0 4.0 4.0 4.0 4.0 3.6 3.2 2.7 2.3 2.0

歩道 左側:

歩道 右側:

路肩 左側: 1.05 1.05 1.05 3.5 3.0 2.33 1.0 0.5 0.5 0.7 0.8 1.3 2.3 0.8 0.85 1.2 1.2 3.1 3.0 3.3 1.05 1.05 1.05 1.05 1.05 1.05 1.05 1.05 1.05 0.53 0.5 4.0 6.5 3.5 2.5 1.5 3.0 2.5 2.1 1.5 1.05 0.5

路肩 右側: 1.5 0.5 0.5 0.5 0.5 0.67 1.0 0.5 0.5 0.7 0.8 1.3 1.3 0.8 0.85 0.5 0.5 0.5 1.0 1.0 0.5 0.5 0.5 0.5 0.5 3.5 2.5 3.0 0.5 0.5 0.5 0.5 0.5 0.5 0.5 0.6 0.6 1.7 1.85 2.5

中央分離帯:

側溝 左側: (0.55) (0.55) (0.55) (0.55) (0.55) 0.0 0.0 (0.55) 0.0

側溝 右側: 0.0 (0.55) (0.55) (0.55) (0.55) (0.55) 0.0

その他:

主要工作物: 07287 00000 00000 00000

路面種別: as ―― as

舗装区間番号: 1 100.0 | 2 13.0 | 3 6.3 | 4 80.7 | 5 100.0 | 6 100.0 | 7 100.0

路線名	一般県道 山口秋穂線
図面名	319407014-00
作成年月日	2009年3月31日
縮尺	1/1000 図面番号 11-00
事務所名	防府土木建築事務所（山口支所）