標題	路線コード 194	図面コード 15-0	路線名 一般県道 山口秋穂線	県名 山口県	地名 山口市大内御堀	図面番号 12

① 現道 2 現道(分離) 3 旧道 4 新道 5 専用自歩道

平面図 縮尺千分の一

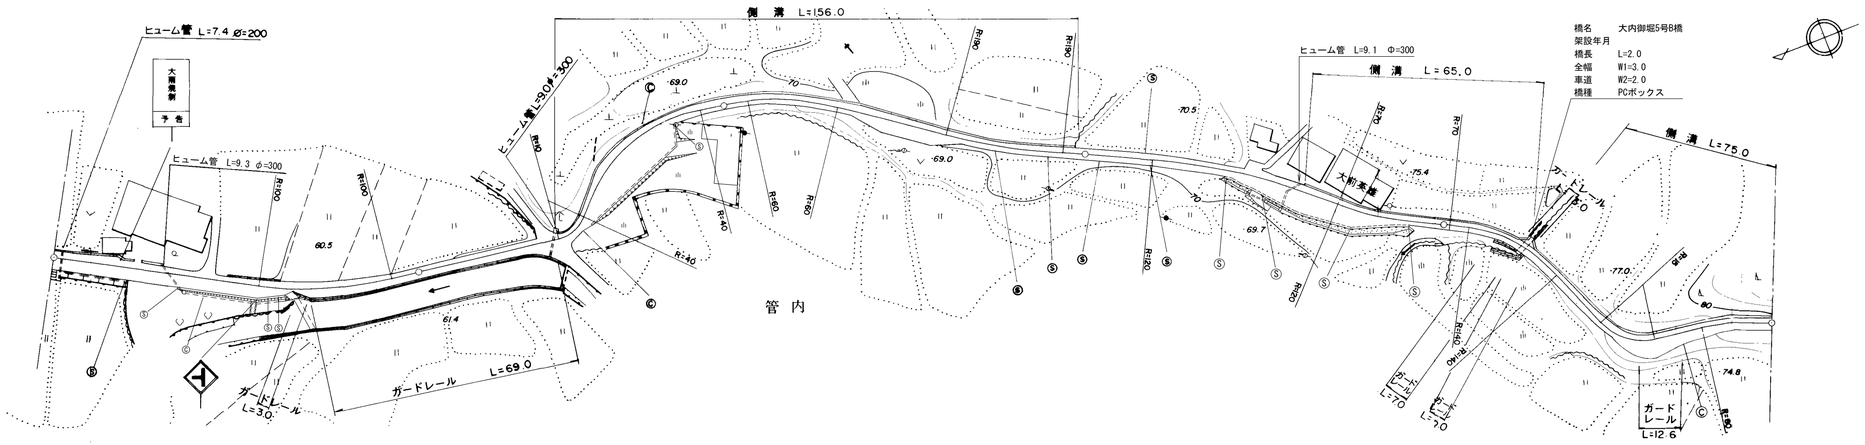

道路台帳修正履歴

カルテ番号	修正内容	調整年月日	業者名
	転記	2008.3.31	山口建設コン
2008-07-018	待避所新設	2009.4.30	山口建設コン
2012-07-038	道路拡幅	2012.5.23	山口建設コン
2019-07-073	橋梁諸元追加	2020.3.31	山口建設コン

区間番号	1	1-1	1-2	1-3	1-4	2	3	4	5	6	7	8	9	10	11	12	13	14	15	16	17	18	19	20	21	22	23	24	25	26	27	28	29	30	31	32	33
点間距離	2.6	14.0 2.0			37.4	7.0	3.0	4.0	22.0	8.0	27.0	6.0	8.0	7.0	13.0	11.0	10.0	4.0	14.0	36.0	9.0	14.0	8.0	30.0 3.0	41.0	19.0	16.0	15.0	9.0	22.0 2.0		32.0	10.0	8.0	11.0	4.0	11.0
全幅員	4.8 5.0	6.0 5.0			5.0	4.0 3.0 4.3			3.0	3.11	3.5	4.0	3.0 3.5	4.7	11.0	11.5	9.3 3.5		3.5	3.5	6.0	6.0	3.5	3.5 3.0	3.0	8.0	6.5	3.6	3.6	3.6 3.0 2.06		3.55	7.55	5.35	4.8 4.75	3.7	3.0
全幅員内訳 車道	2.0 2.0	2.0 2.0			2.0	2.0 2.0 2.0			2.0	2.0	2.0	2.0	2.0	2.0	2.0	2.0	2.0 2.0		2.0	2.0	2.0	2.0	2.0	2.0 2.0	2.0	2.0	2.0	2.0	2.0	2.0 2.0		2.0	2.0	2.0	2.0	2.0	2.0
歩道 左側																																					
歩道 右側																																					
路肩 左側	0.5 0.5	0.5 0.5			0.5	0.5 0.5 0.5			0.5	0.5	0.5	0.5	0.5 1.0	1.0	1.0	1.0	1.0 1.0	1.0	1.0	1.0	1.0	1.0	1.0	1.0 0.5	0.5	2.0	1.1	1.1	1.1	0.1 0.5 1.06		1.05	1.05	1.05	1.05 0.5	0.5	0.5
路肩 右側	2.3 2.5	3.5 2.5			2.5	1.5 0.5 1.8			0.5	0.61	1.0	1.5	0.5	1.7	8.0	8.5	6.3 0.5		0.5	0.5	3.0	3.0	0.5	0.5 0.5	0.5	4.0	3.4	0.5	0.5	0.5 0.5		0.5	4.5	2.3	1.75	1.2	0.5
中央分離帯																																					
側溝 左側													0.0 (0.5)	(0.5)	(0.5)	(0.5)	(0.5) (0.5)		(0.5)	(0.5)	(0.5)	(0.5)	(0.5)	(0.5) 0.0		0.0 (0.5)	(0.5)	(0.5)	(0.5)	(0.5) 0.0 0.06		(0.55)	(0.55)	(0.55)	(0.55) (0.55) 0.55		0.55
側溝 右側																																					
その他																																					
主要工作物																															07313						
路面種別	as																																				as
舗装区間番号	1 100.0									2 100.0									3 100.0							4 100.0					5 100.0						

路線名	一般県道 山口秋穂線		
図面名	319407015-00		
作成年月日	2009年3月31日		
縮尺	1/1000	図面番号	12-00
事務所名	防府土木建築事務所（山口支所）		