標題	路線コード 194	図面コード 18-0	路線名 一般県道 山口秋穂線	県名 山口県	地名 山口市大内御堀	図面番号 15

① 現道 2 現道(分離) 3 旧道 4 新道 5 専用自歩道

平面図 縮尺千分の一

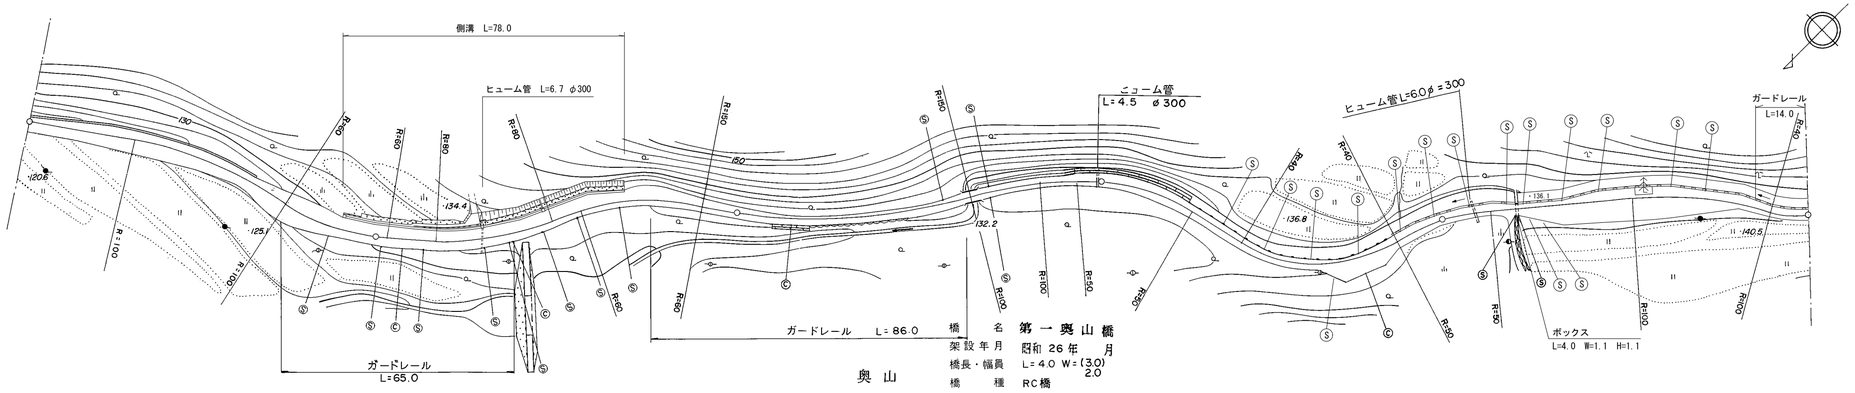

道路台帳修正履歴

カルテ番号	修正内容	調整年月日	業者名
	転記	2004.3.31	山口建設コン
2011-07-006	災害復旧工事	2011.5.16	山口建設コン
2020-07-109	現道拡幅 側溝整備	2021.3.31	山口建設コン

区間番号	1	2	3	4	5	6	7	8	9	10	11	12	13	14	15	16	17	18	19	20	21	22	23	24	25	26	27	28	29	30	31	32	33	34	35	36	37	38	39	40	41
点間距離		22.0	26.0	13.0	13.0	10.0	6.0	10.0	30.0	10.0	20.0	9.0	8.0	13.0	7.0 3.0		63.0	4.0	26.0	7.0	18.0	9.0	38.0	5.0	11.0	5.0	14.0	14.0	6.0	4.0	4.0	4.0	10.0	10.0	5.0	5.0	5.0	5.0	5.0	5.0	8.0	10.0
全幅員	4.0	6.0	5.5	4.5	8.0	7.5	5.5 6.1	6.0	5.9	5.7	5.8	4.6	5.5	4.8	3.5 3.48		3.0 3.0		3.5	3.64	4.0	4.5	3.0	6.5	6.0	3.9	3.0	3.3	3.0	4.2	5.5	6.7	8.6	9.0 7.0 9.0	7.0 9.0	8.6	7.3	6.0	4.7	3.8	3.0	3.0
全幅員内訳 車道	3.0	3.0	3.0	3.0	4.0	4.0	4.0	4.0	4.0	4.0	4.0	3.0	3.0	3.0	2.5 2.48		2.0 2.0		2.0	2.0	2.0	2.0	2.0	2.0	2.0	2.0	2.0	2.0	2.0	3.0	4.0	5.0	5.0	5.0	5.0	4.4	3.8	3.2	2.8	2.0	2.0
歩道 左側	
歩道 右側	
路肩 左側	0.5	1.5	1.0	0.5	2.0	2.0	1.0 1.6	1.5	1.4	1.2	1.3	1.1	2.0	1.3	0.5 0.5		0.5 0.5		1.0	1.14	1.5	2.0	0.5	0.5	0.5	0.5	0.5	0.5	0.5	0.5	0.5	0.5	0.5	2.5 2.5	2.5 2.5	0.5	0.5	0.5	0.5	0.5	0.5
路肩 右側	0.5	1.5	1.5	1.0	2.0	1.5	0.5	0.5	0.5	0.5	0.5	0.5	0.5	0.5	0.5 0.5		0.5 0.5		0.5	0.5	0.5	0.5	0.5	4.0	3.5	1.4	0.5	0.8	0.5	0.7	1.0	1.2	3.1	1.5	1.5	3.1	2.4	1.7	1.0	0.5	0.5	0.5
中央分離帯	
側溝 左側							(0.5) (0.5)	(0.5)	(0.5)	(0.5)	(0.5)	(0.5) 0.0																													
側溝 右側	
その他	
主要工作物																	07288																								
路面種別	as	as
舗装区間番号	1 100.0							2 100.0								3 63.0	4 4.0	5 33.0				6 100.0					7 100.0															

路線名	一般県道 山口秋穂線		
図面名	319407018-00		
作成年月日	2009年3月31日		
縮尺	1/1000	図面番号	15-00
事務所名	防府土木建築事務所（山口支所）		